


PLANTA BAIXA DOS GUARDA-CORPOS E CORRIM. - TRECHO B
 ESCALA: 1/100

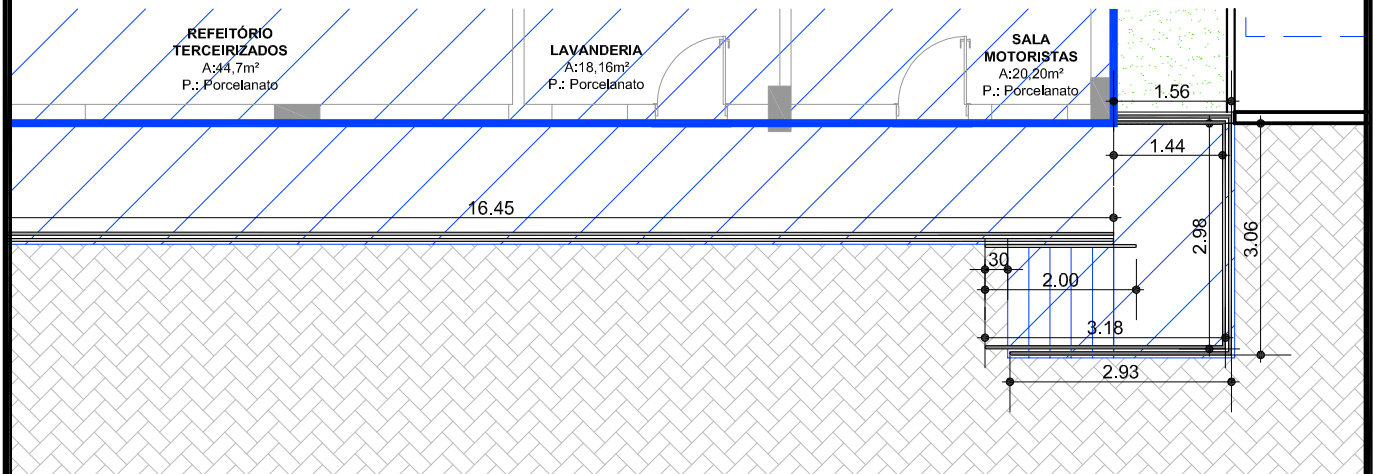

PLANTA BAIXA DOS GUARDA-CORPOS E CORRIM. - TRECHO C
 ESCALA: 1/100