




PLANTA BAIXA - ELEMENTOS A RETIRAR
ESCALA: 1/50

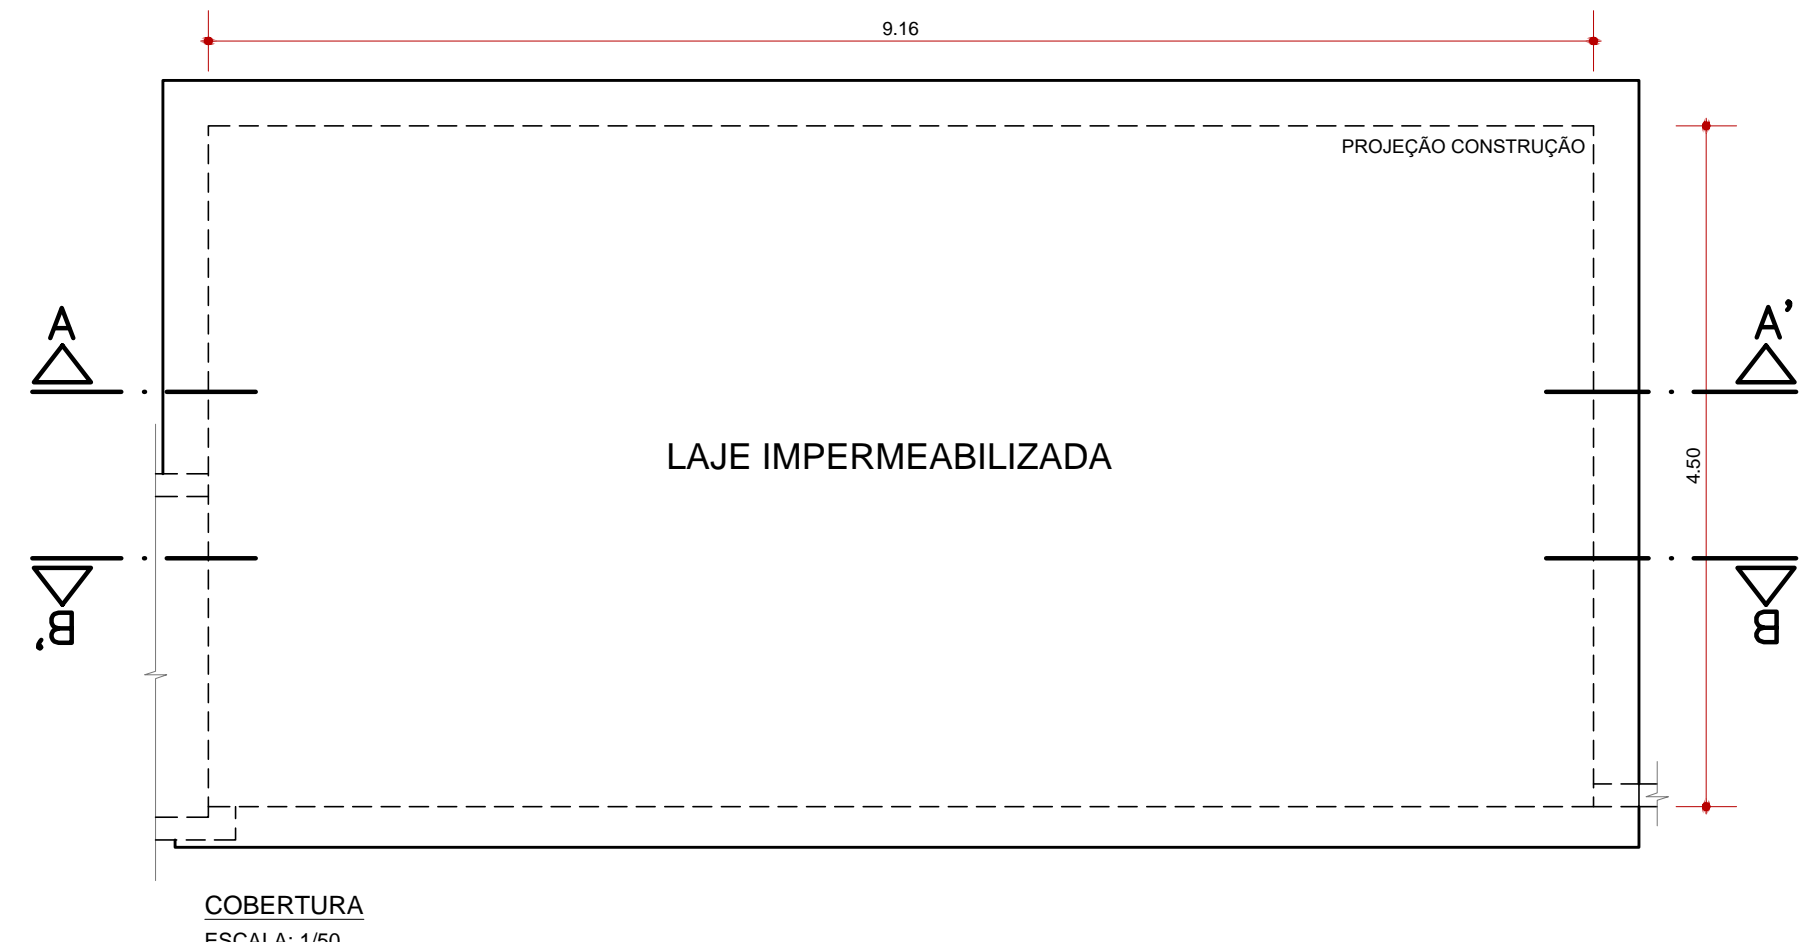


COBERTURA
ESCALA: 1/50

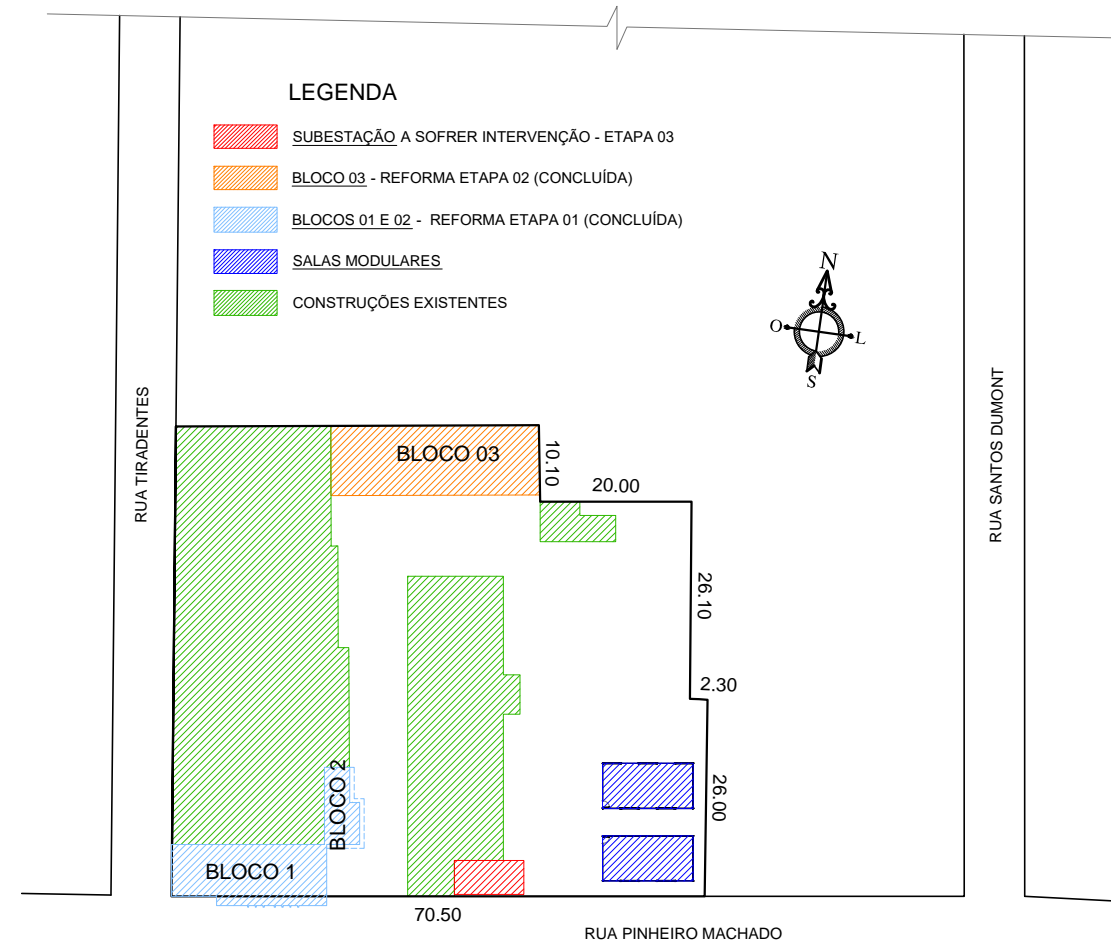


LOCALIZAÇÃO DOS PRÉDIOS - CÂMPUS NOVO HAMBURGO
ESCALA: 1/500

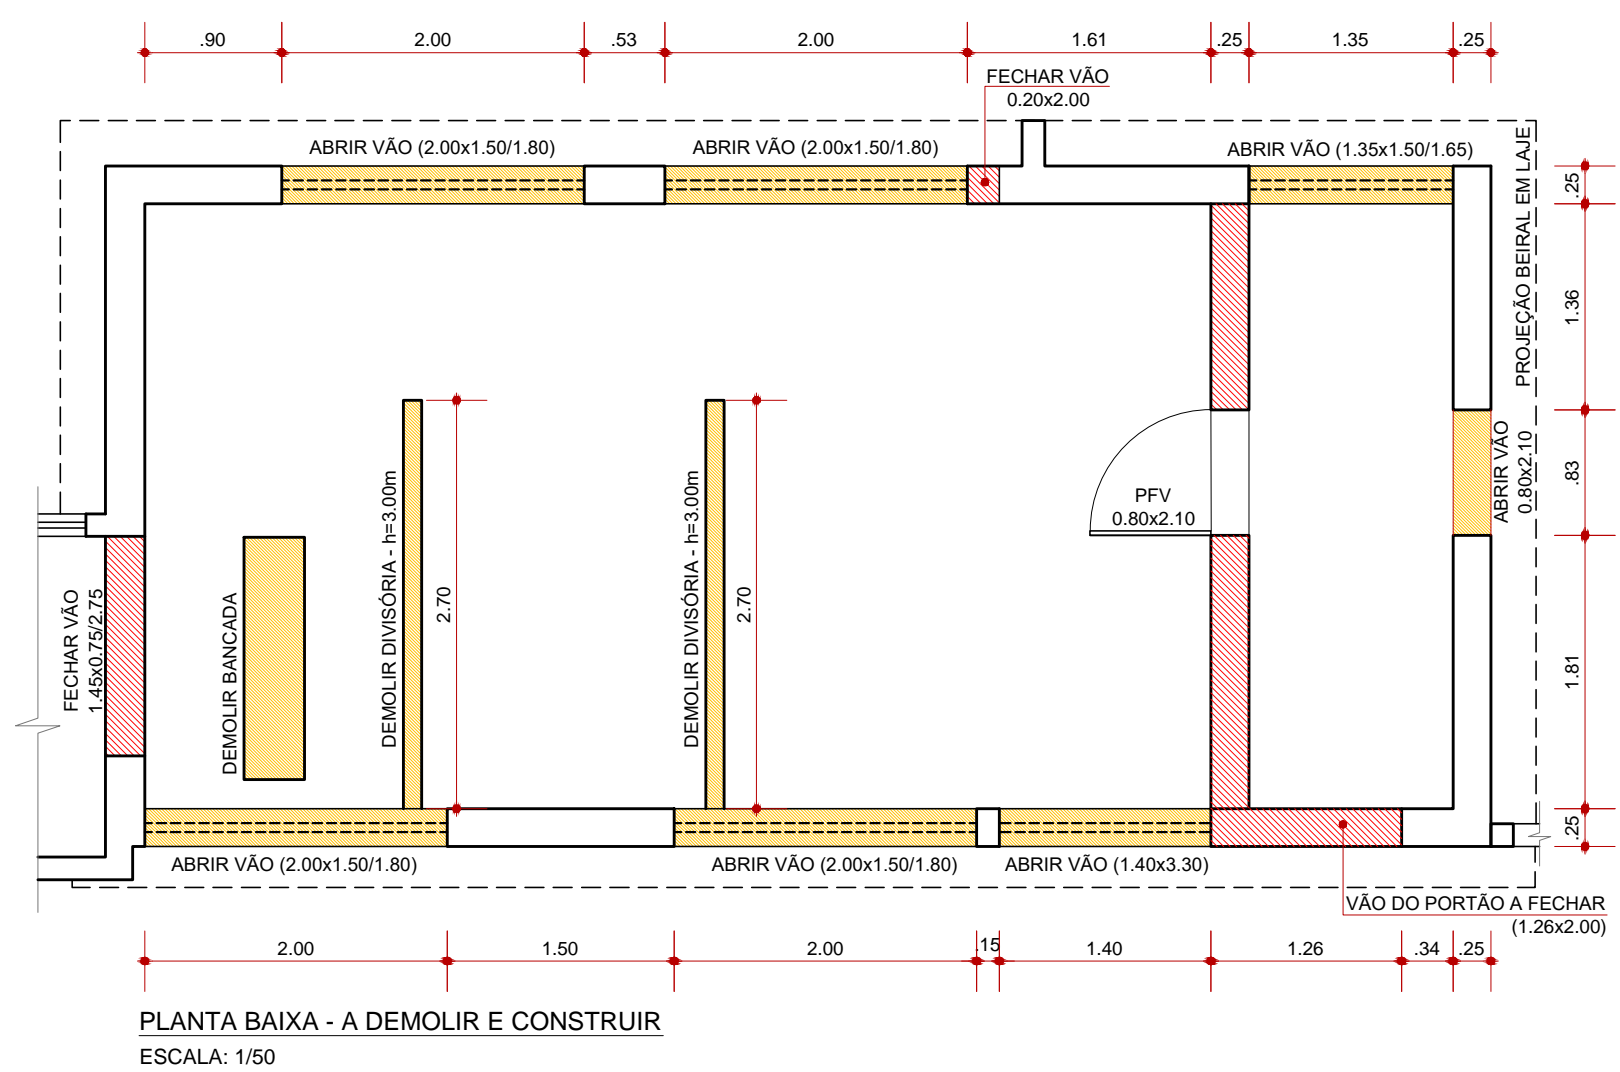

PLANTA BAIXA - A DEMOLIR E CONSTRUIR
ESCALA: 1/50

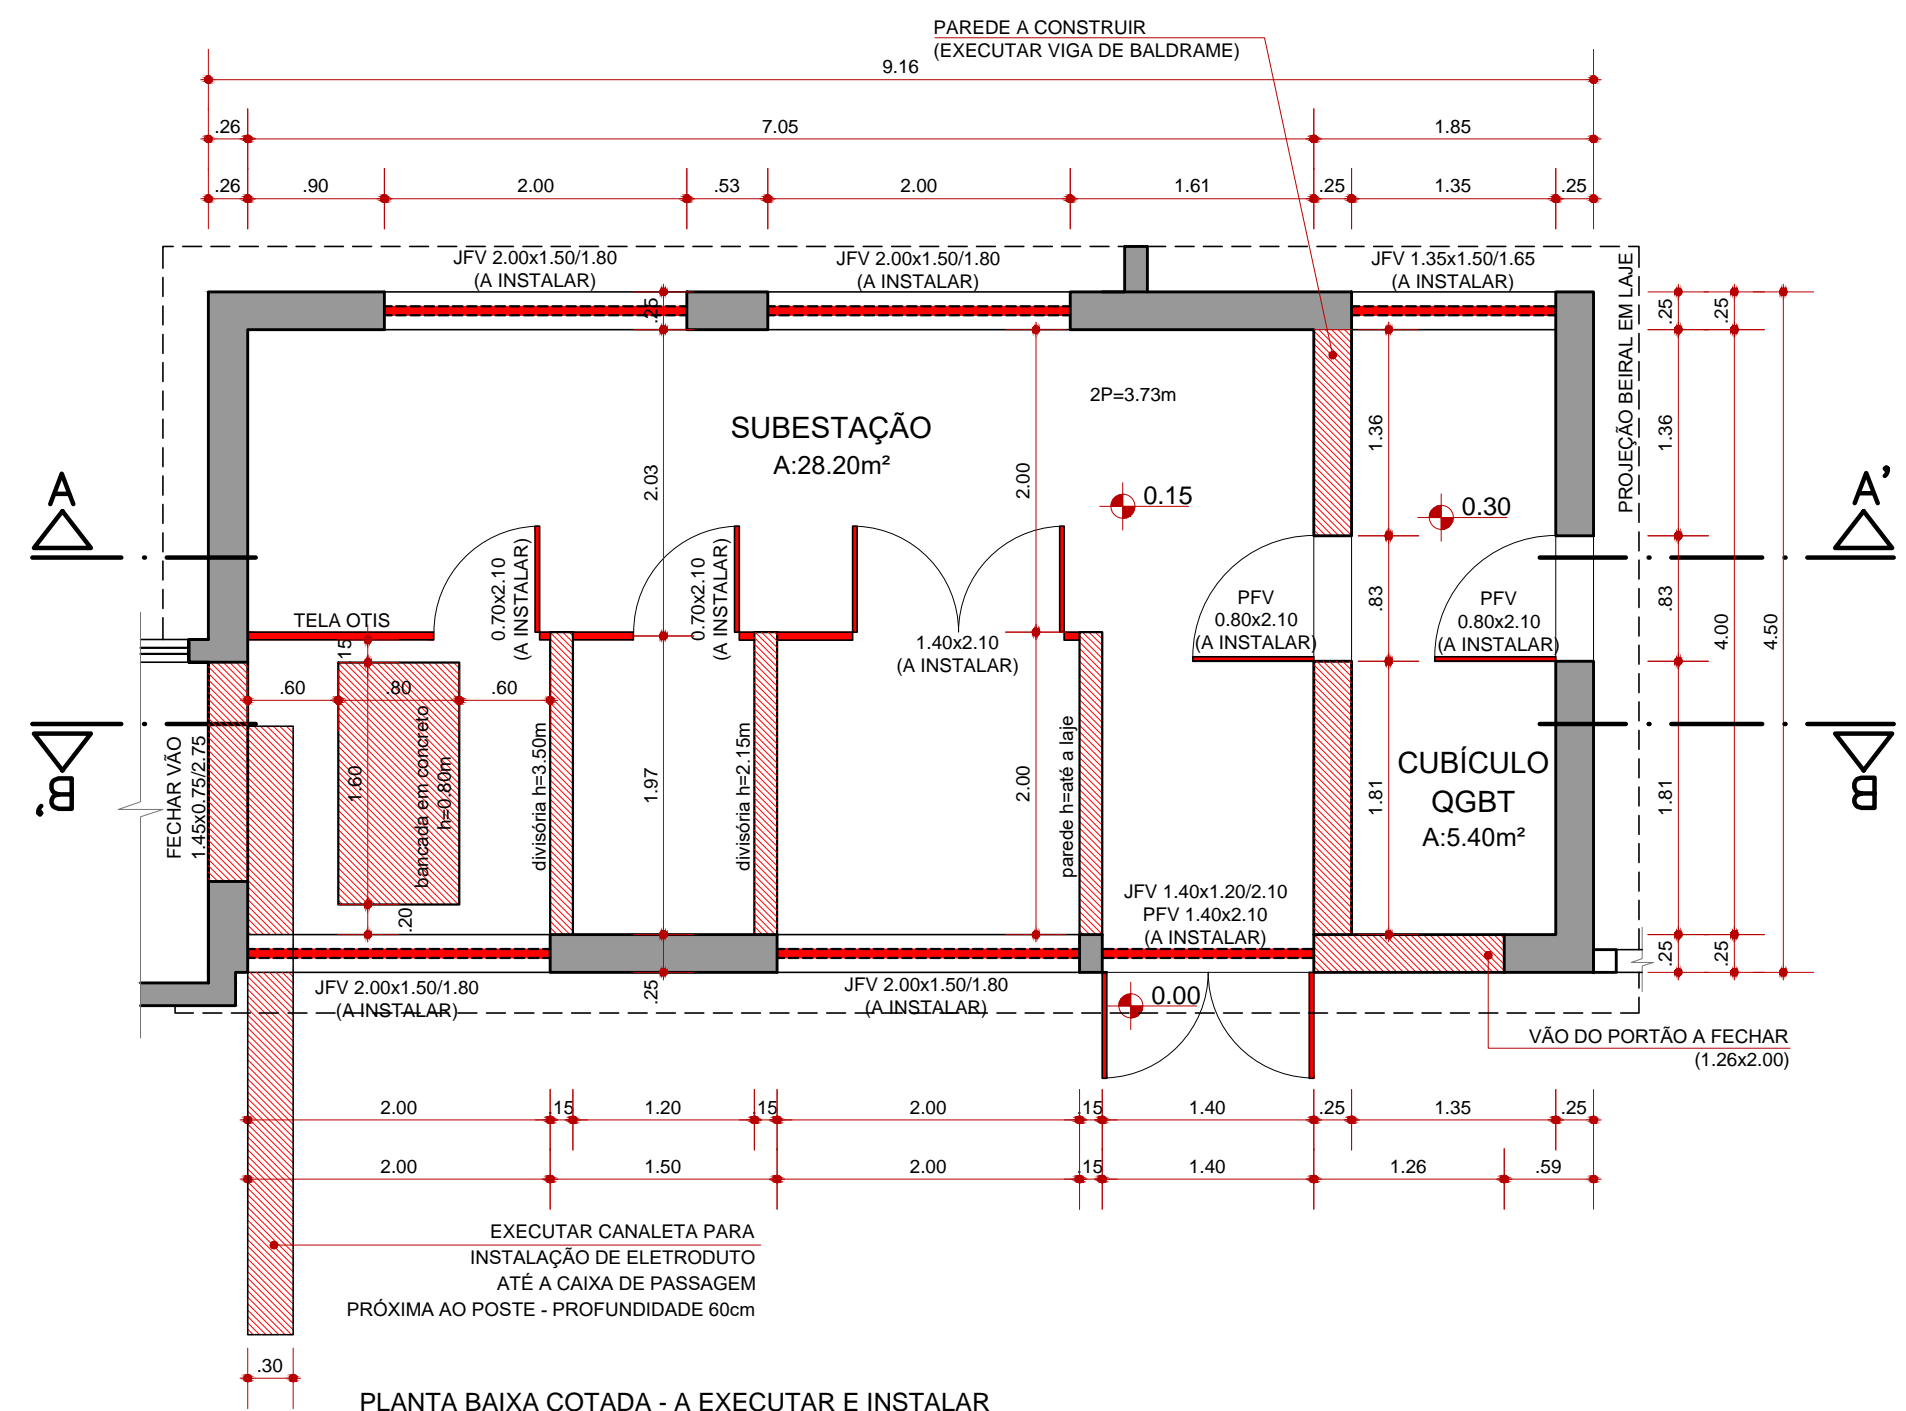

PLANTA BAIXA COTADA - A EXECUTAR E INSTALAR
ESCALA: 1/50

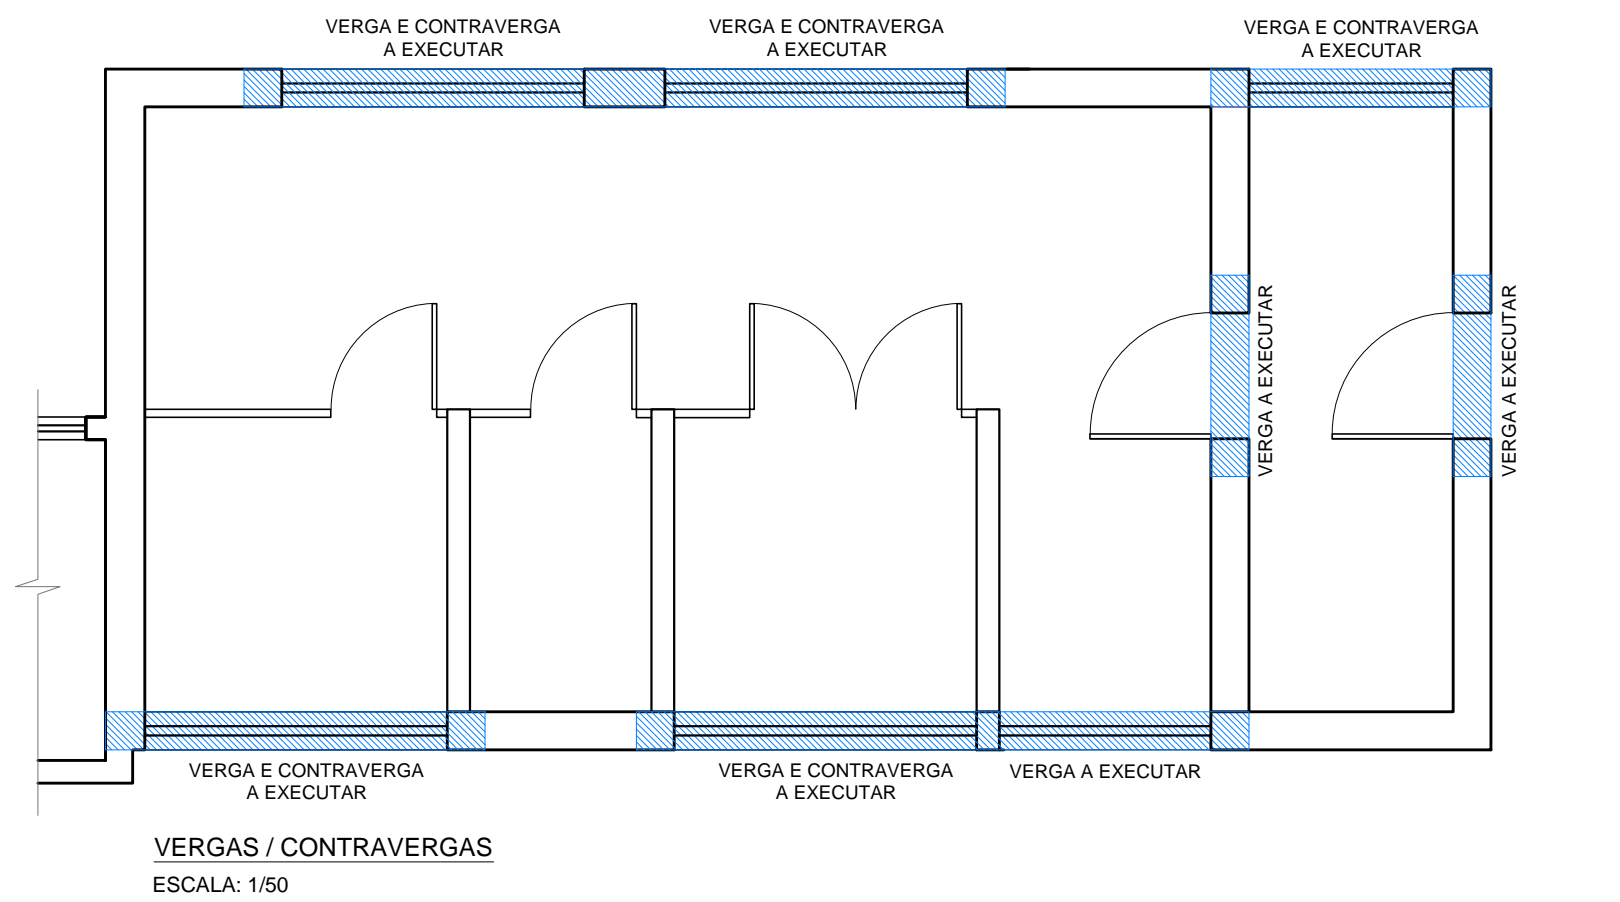

VERGAS / CONTRAVERGAS
ESCALA: 1/50

- LEGENDA
- VERGA E CONTRAVERGA - A EXECUTAR
 - A DEMOLIR E/OU RETIRAR
 - A EXECUTAR E/OU INSTALAR
 - ALVENARIA EXISTENTE - A MANTER

INSTITUTO FEDERAL
Sul-rio-grandense
Câmpus Avançado Novo Hamburgo

Rua Pinheiro Machado, 205 - Bairro Industrial
CEP 93320-490 - Novo Hamburgo/RS
(51) 99137.9601 - nh-cga@ifsul.edu.br

RESPONSÁVEL TÉCNICO PROJETO	RESPONSÁVEL TÉCNICO EXECUÇÃO	PROPRIETÁRIO
CÂMPUS AVANÇADO NOVO HAMBURGO - SUBESTAÇÃO		
RUA PINHEIRO MACHADO, 205 - NOVO HAMBURGORS		
PROJETO ARQUITETÔNICO		ÁREA DA OBRA 34,63m²
REFORMA E ADAPTAÇÕES - SUBESTAÇÃO: LOCALIZAÇÃO, COBERTURA E PLANTAS BAIXAS		VISTO
DESENHO ELTON / RENATA		OBRA CNH 001/2017
DATA OUTUBRO/2017		PRANCHA PAR 01/02
ESCALA INDICADAS		