




PLANTA BAIXA 2º PAV.
ESCALA: 1/75

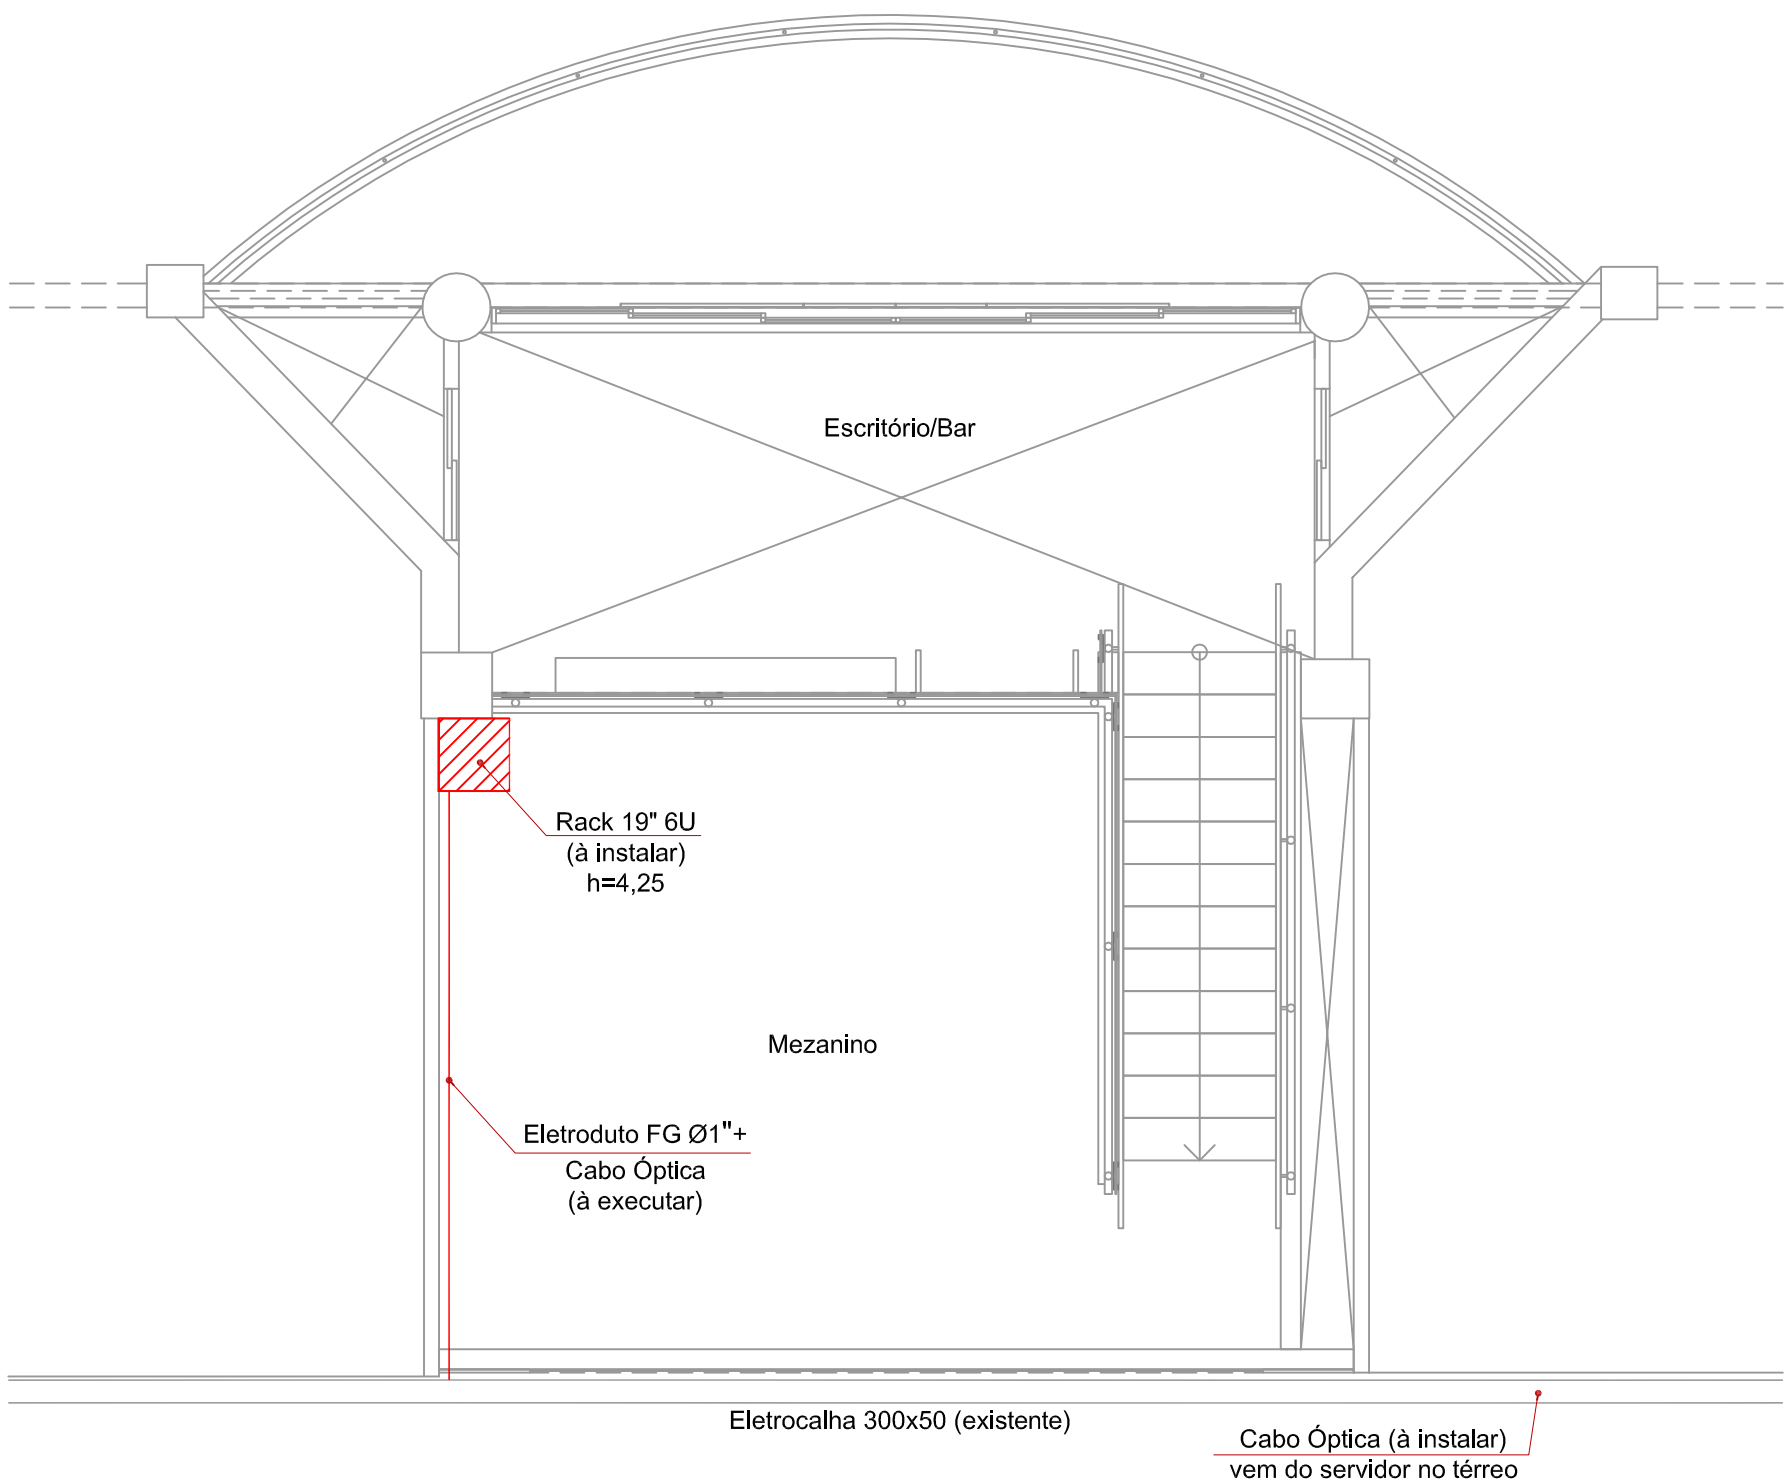

PLANTA BAIXA - MEZANINO
ESCALA: 1/50



INSTITUTO FEDERAL
Sul-rio-grandense



DPO- DIRETORIA DE PROJETOS E OBRAS
Rua Gonçalves Chaves, 3218 - CEP 96015-560 - PELOTAS/RS
Fones: (53) 3026.6209 / 3026.6210 / 3026.6211
dpo@ifsul.edu.br / dpo_cpro@ifsul.edu.br / dpo_ofisc@ifsul.edu.br

RESPONSÁVEL TÉCNICO PROJETO	RESPONSÁVEL TÉCNICO EXECUÇÃO	PROPRIETÁRIO
PARQUE TECNOLÓGICO AV. DOMINGOS DE ALMEIDA, N° 1785 - AREAL - PELOTAS-RS		
PROJETO REDE LÓGICA		ÁREA DA OBRA 74.08 m²
PLANTA BAIXA 2º ANDAR		VISTO
		OBRA REI 001/2019
DESENHO RICARDO	DATA MAIO/2020	ESCALA INDICADA
		PRANCHA PRL 01/01