




PLANTA BAIXA 2º ANDAR - PROPOSTA COTADA - A DEMOLIR  
ESCALA: 1/50



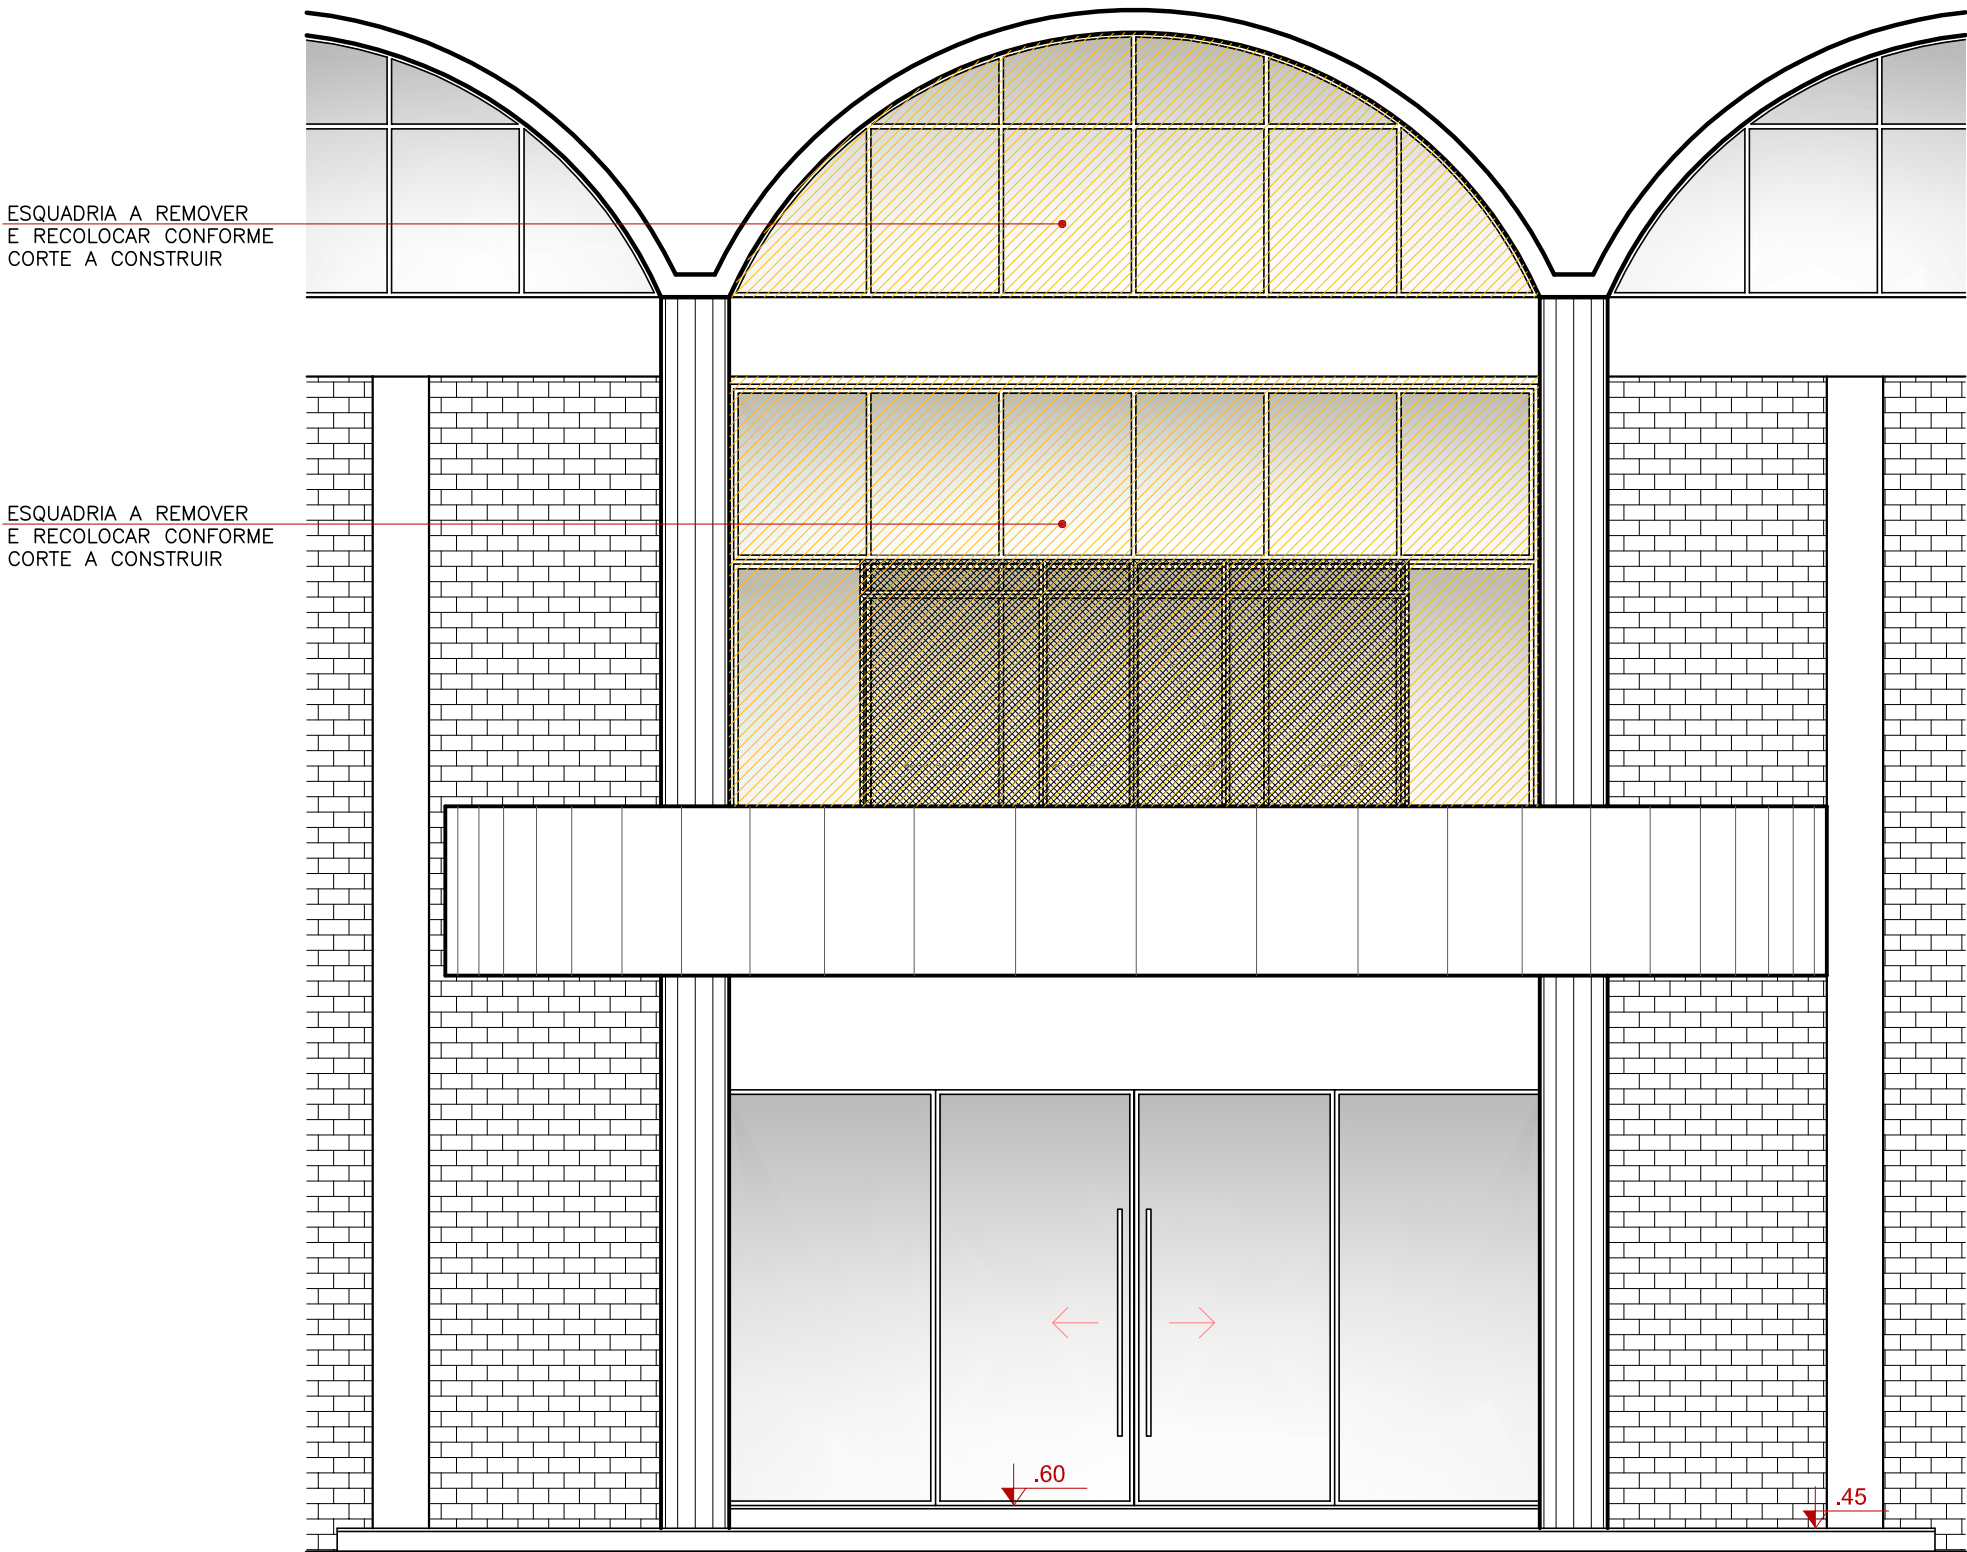

FACHADA EXTERNA - A DEMOLIR  
ESCALA: 1/50

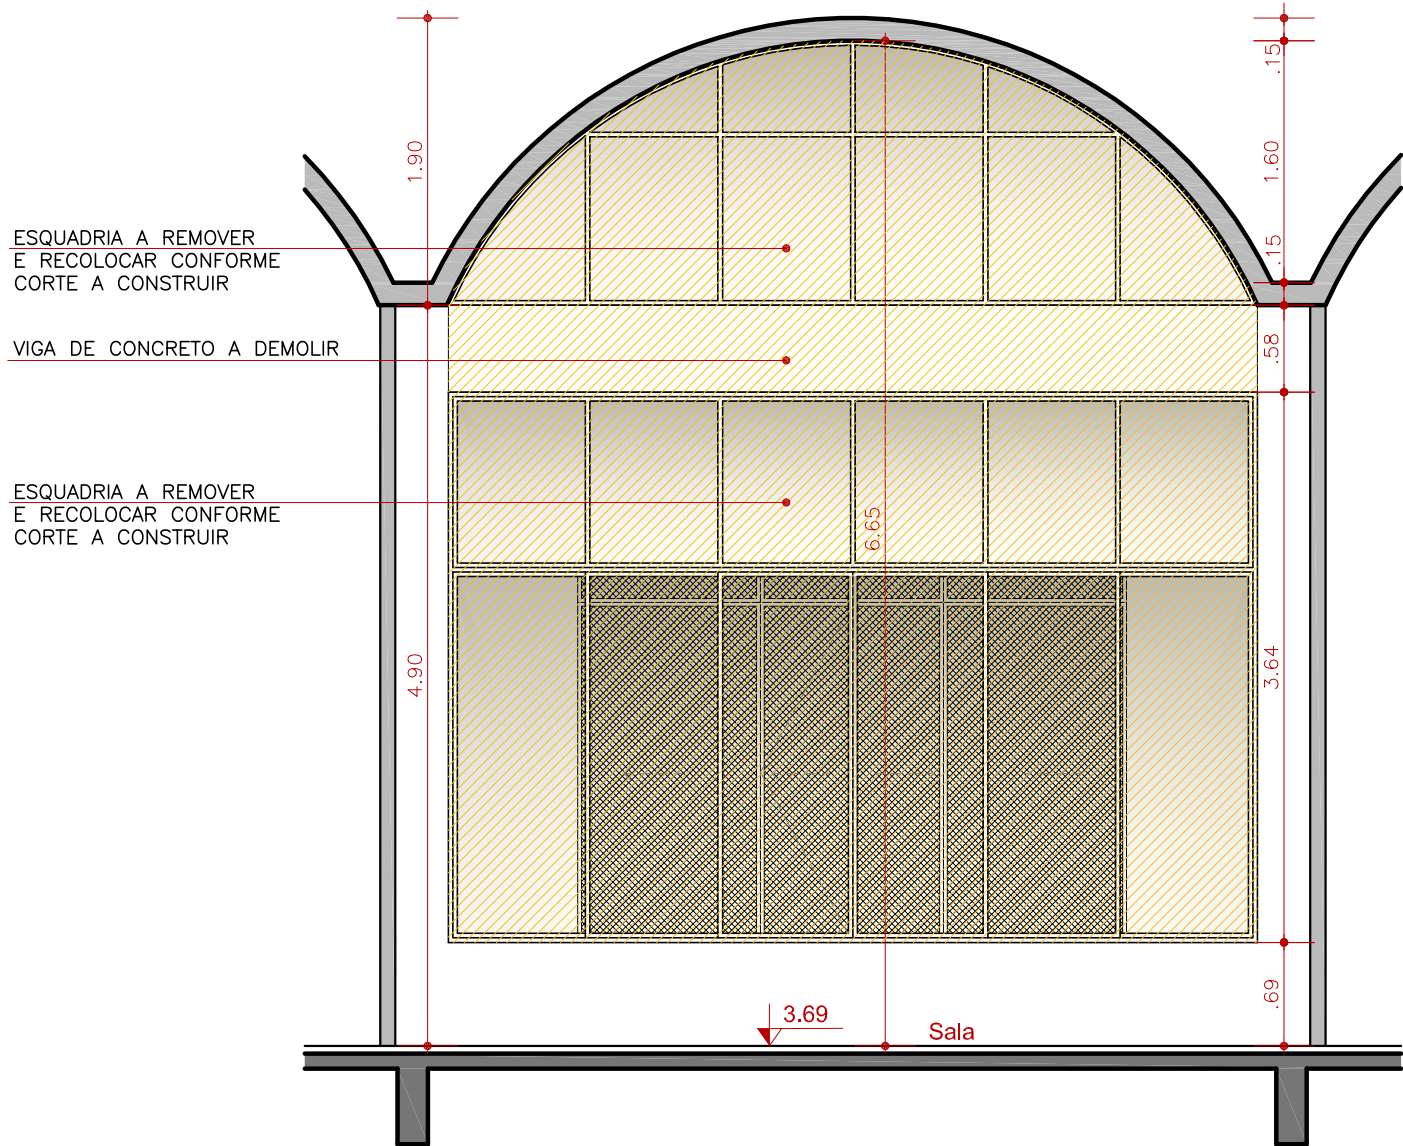

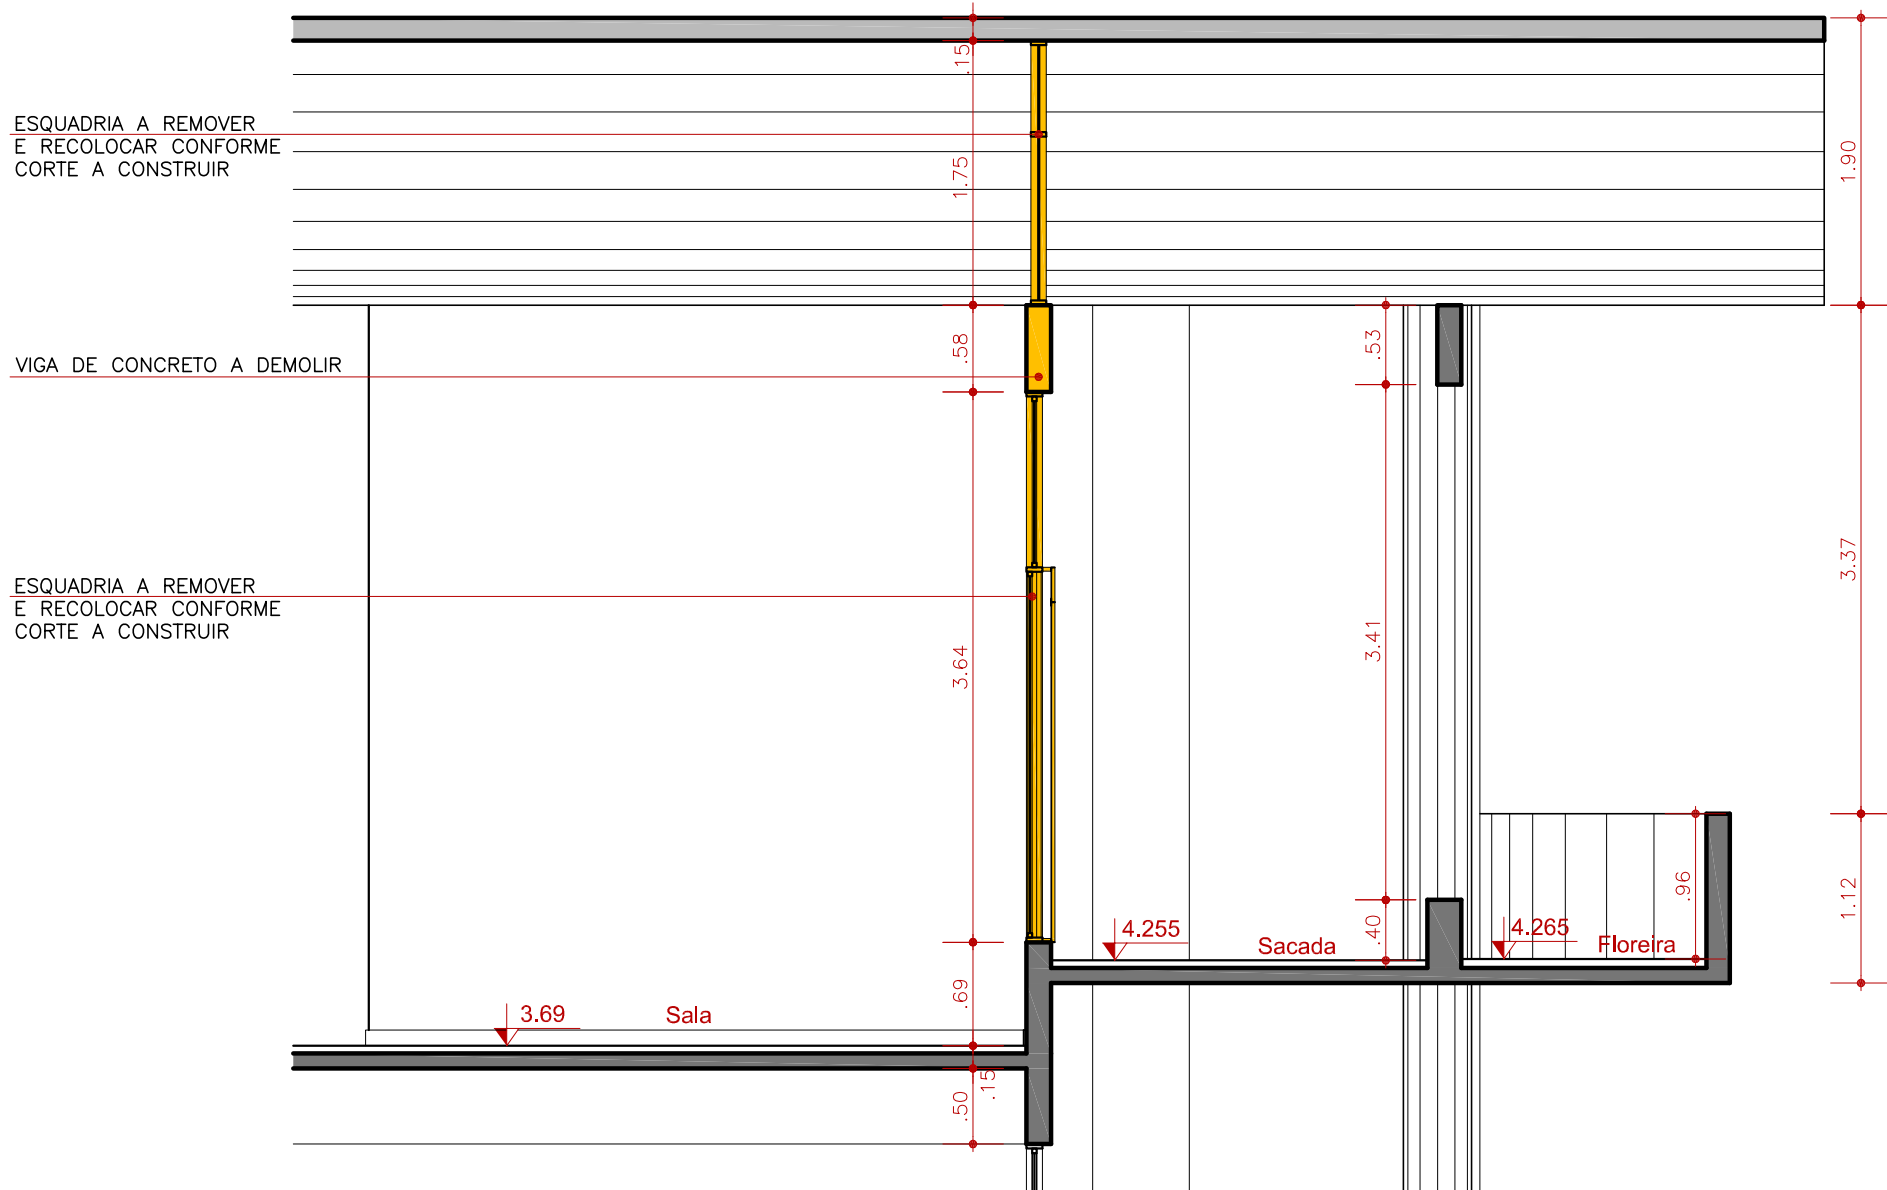CORTE AA - PROPOSTA COTADA - A DEMOLIR  
ESCALA: 1/50



CORTE BB - PROPOSTA COTADA - A DEMOLIR  
ESCALA: 1/50

 <b>INSTITUTO FEDERAL</b> Sul-rio-grandense		 <b>DPO- DIRETORIA DE PROJETOS E OBRAS</b> Rua Gonçalves Chaves, 3218 - CEP 96015-560 - PELOTAS/RS Fones: (53) 3026.6209 / 3026.6210 / 3026.6211 dpo@ifsul.edu.br / dpo_cproj@ifsul.edu.br / dpo_cfisc@ifsul.edu.br
RESPONSÁVEL TÉCNICO PROJETO	RESPONSÁVEL TÉCNICO EXECUÇÃO	PROPRIETÁRIO
<b>PARQUE TECNOLÓGICO</b> AV. DOMINGOS DE ALMEIDA, Nº 1785 - AREAL - PELOTAS-RS		
<b>PROJETO ARQUITETÔNICO</b>		
ÁREA DA OBRA 74,08 m²		
VISTO		
OBRA REI 001/2019		
PROPOSTA COM DESENHOS A DEMOLIR		
DESENHO CÉSAR	DATA MARÇO/2019	ESCALA INDICADA
PRANCHA <b>PAR 02/08</b>		