





PLANTA BAIXA TÉRREO - A DEMOLIR/RETIRAR

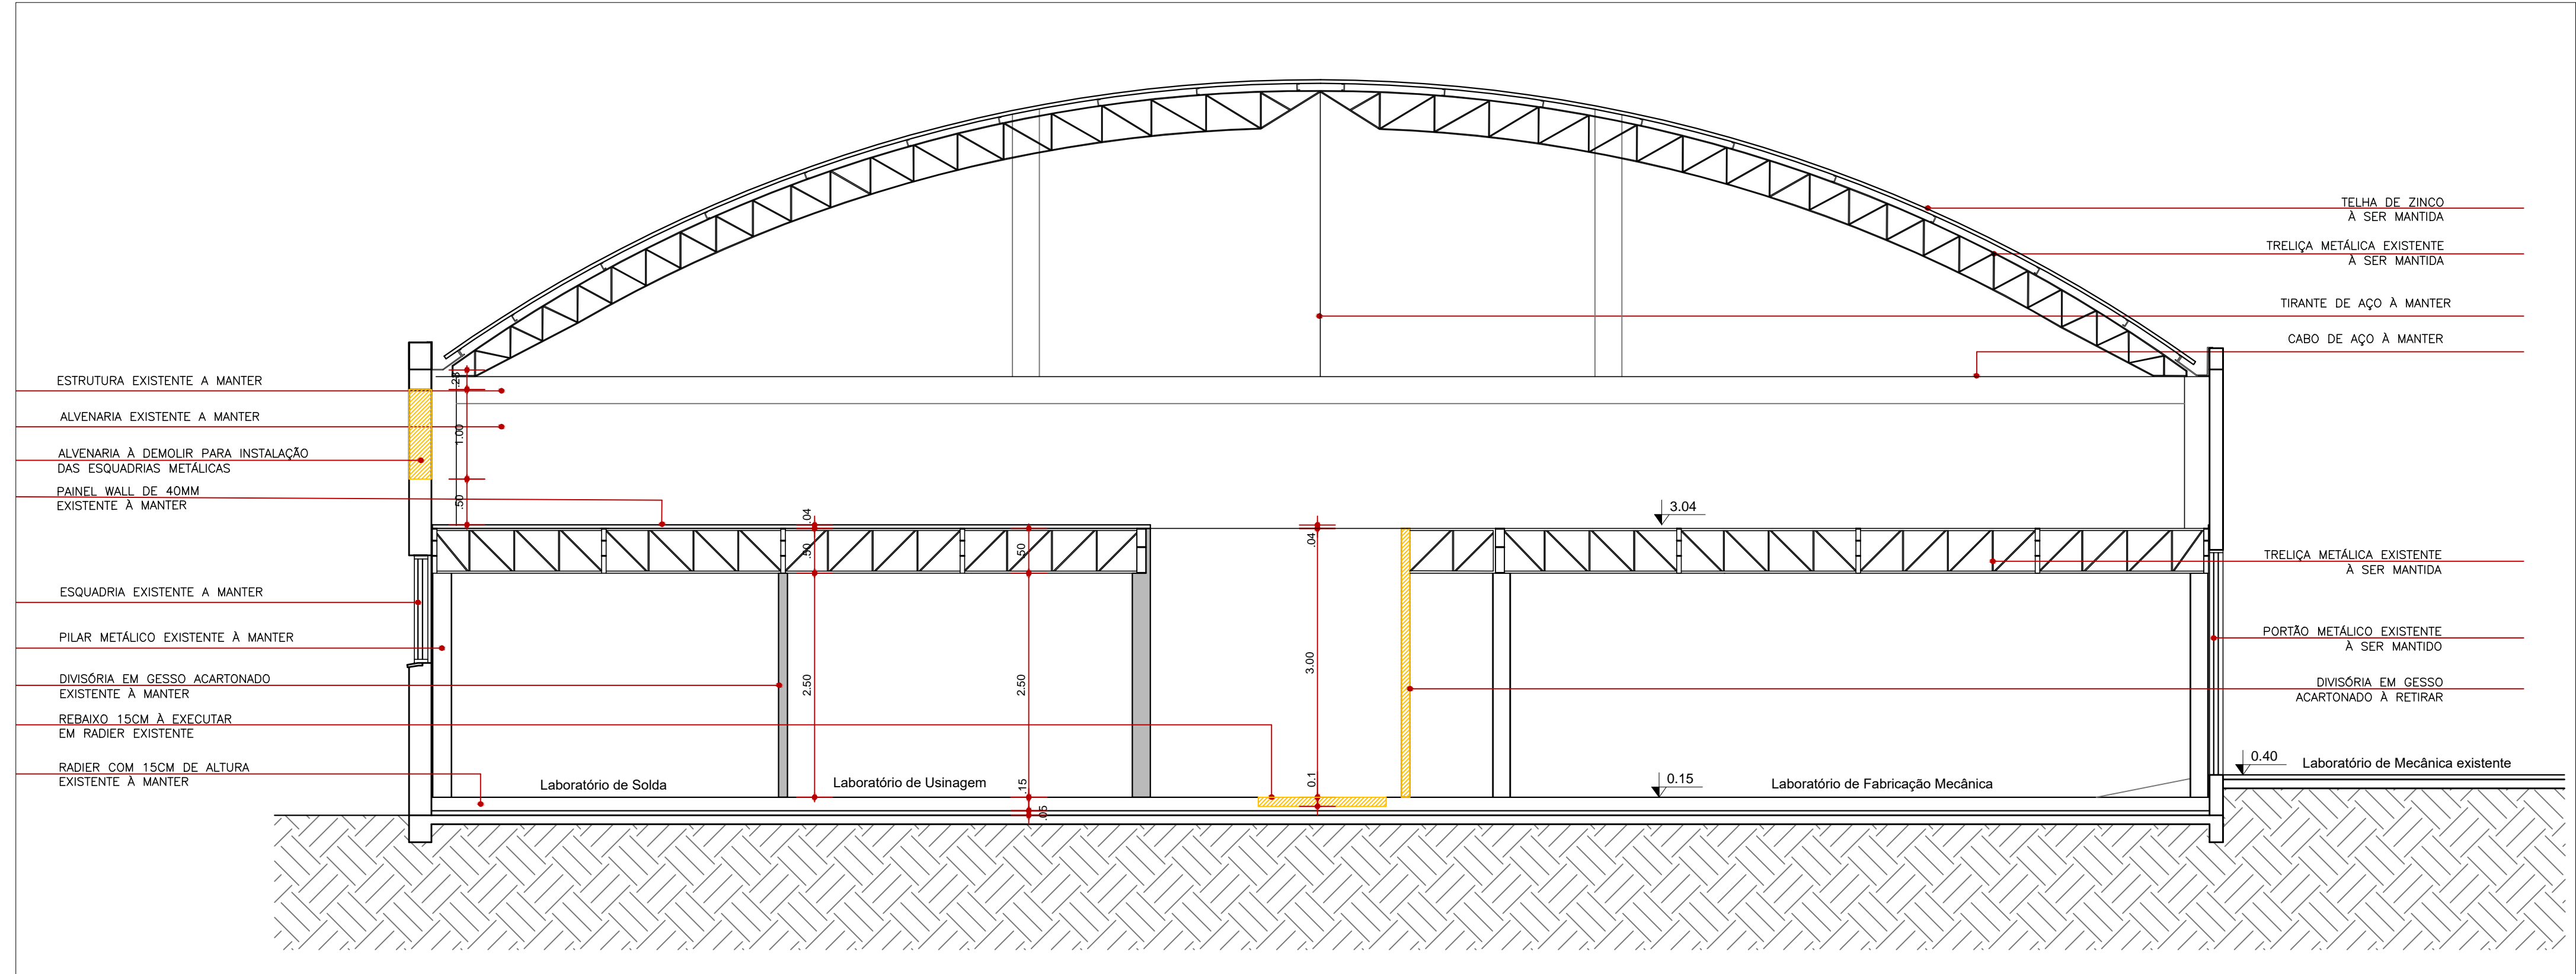


CORTE AA' - A DEMOLIR/RETIRAR
ESCALA: 1/50

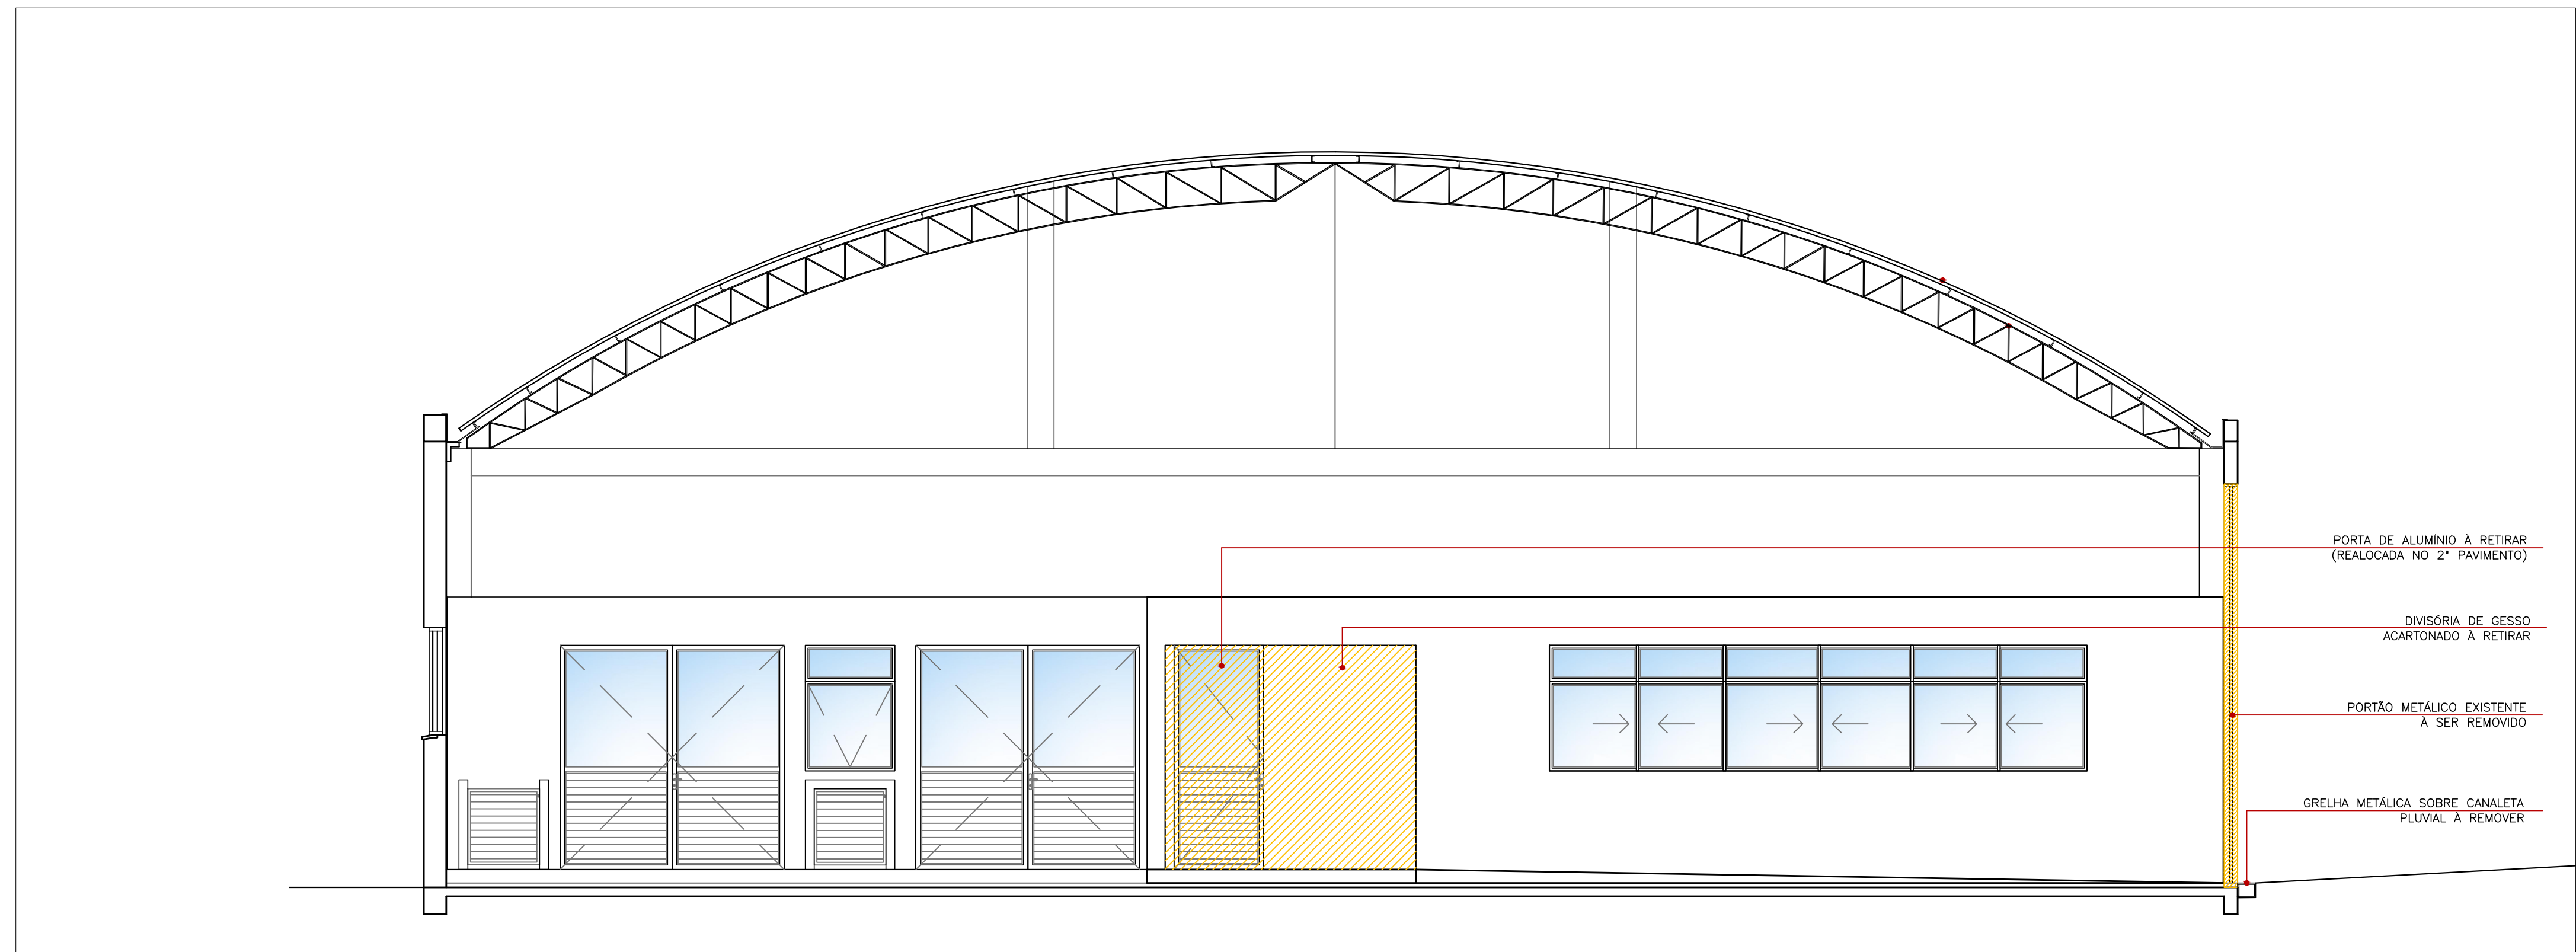

ELEVAÇÃO PRINCIPAL- A DEMOLIR/RETIRAR
ESCALA: 1/50

[illegible]



INSTITUTO FEDERAL
 do Rio Grande
Câmpus Avançado Novo Hamburgo

Rua Pinheiro Machado, 205 - Bairro Industrial
 CEP 93320-400 - Novo Hamburgo/RS
 (51) 39131-9601 - rmg@ufrrgs.edu.br

RESPONSÁVEL TÉCNICO PROJETO	RESPONSÁVEL TÉCNICO EXECUÇÃO	PROPRIETÁRIO

BLOCO 5 - ETAPA II - CÂMPUS AVANÇADO NOVO HAMBURGO
 RUA PINHEIRO MACHADO, 205 - NOVO HAMBURGOS

PROJETO ARQUITETÔNICO	
PLANTA DE SITUAÇÃO	ÁREA DA OBRA 143,09m ²
PLANTA BAIXA - CORTE - VISTA - A DEMOLIR E/OU REMOVER	VISTO
	OBRA CNIH 001/2021
DESENHO GRASIELA	DATA AGOSTO/2021
ESCALA INDICADA	PRANCHA PAR 01/03