


IFSUL - CNPJ: 10.729.992/0001-46
\\IFS005V030\DAOS\LANG\DP011 - REITORIA\GONÇALVES CHAVES 3218\LICITAÇÃO 2016\GUARDA-CORPO E CORRIMÃO\PROJETOS\PAR 01 - GUARDA-CORPOS E CORRIMÃOS.DWG - 24/10/2016

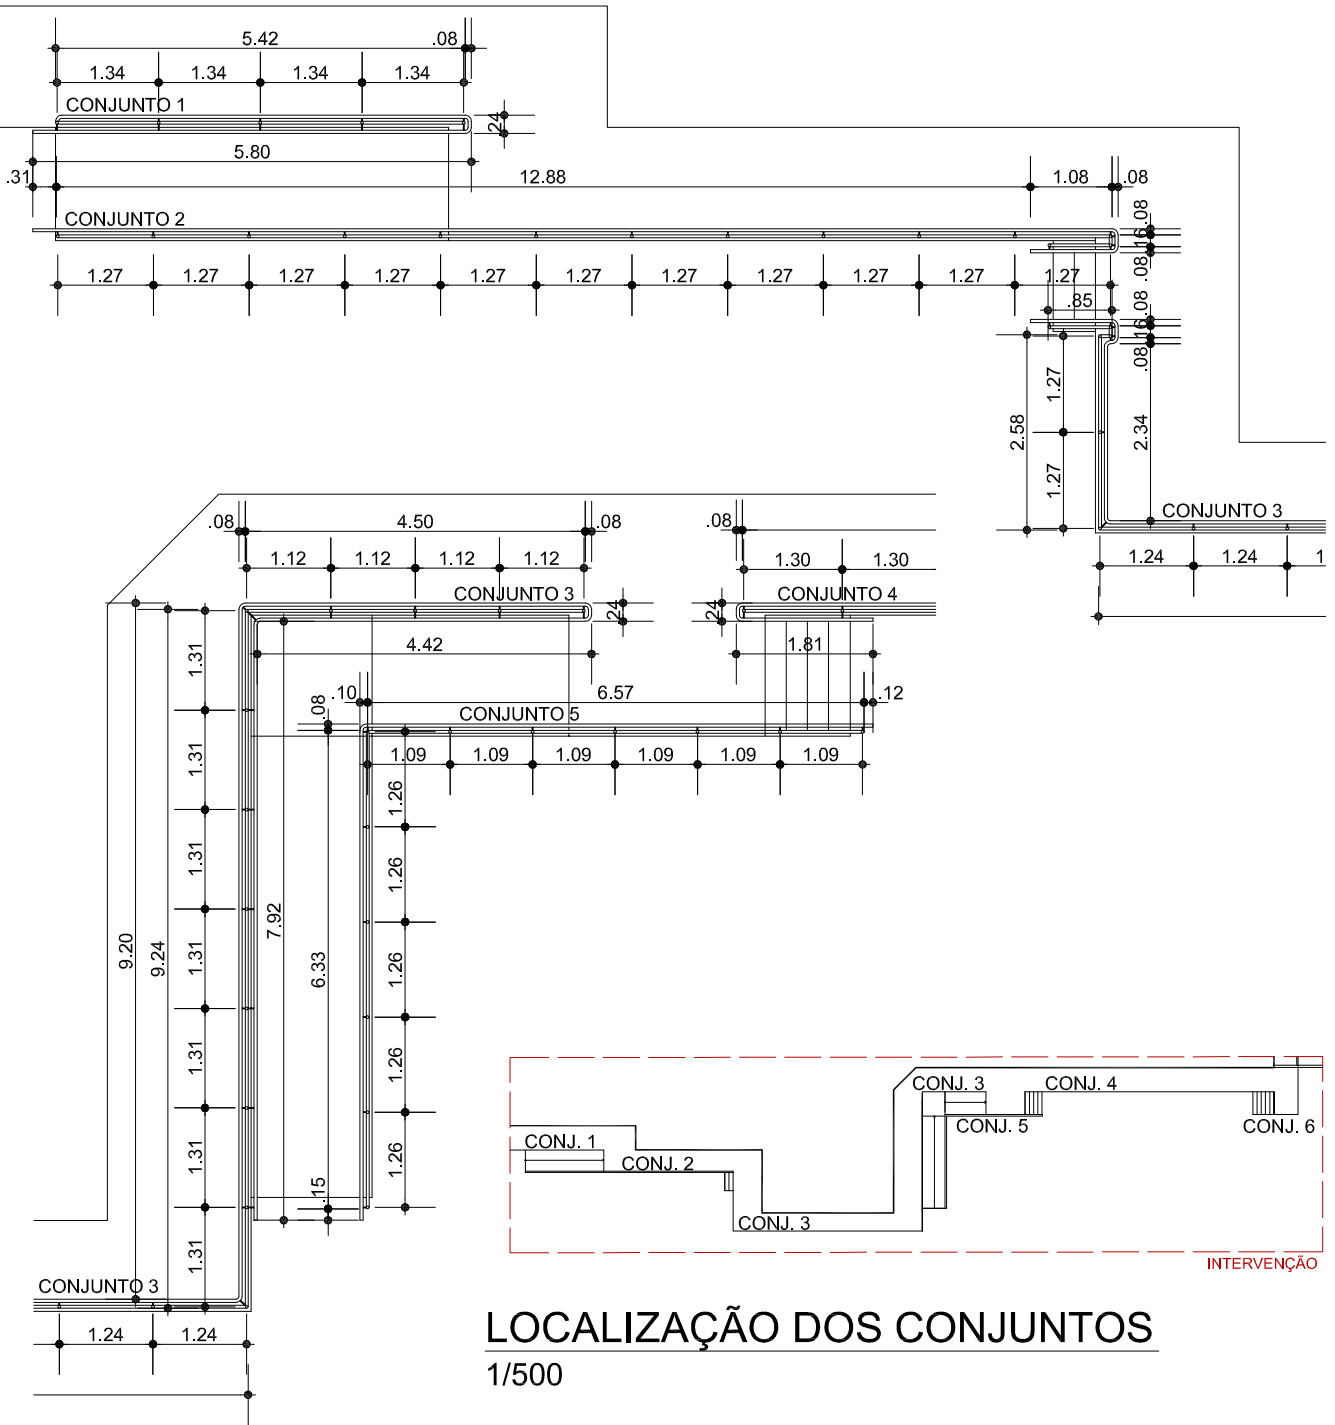

PLANTAS BAIXAS DOS GUARDA-CORPOS E CORRIMÃOS

1/100



DPO - DIRETORIA DE PROJETOS E OBRAS
Rua Gonçalves Chaves, 3218 - CEP 96015-560 - PELOTAS/RS
Fones: (53) 3026.6209 / 3026.6210 / 3026.6211
dpo@ifsul.edu.br / dpo_cproj@ifsul.edu.br / dpo_cfisc@ifsul.edu.br

REITORIA DO IFSUL

PROJ. ARQ. - GUARDA CORPO E CORRIMÃOS - PLANTAS BAIXAS

OBRA
REI 003/2016

DESENHO
GRASIELA/CÉSAR

DATA
OUTUBRO/2016

ESCALA
INDICADA

PRANCHA
PAR 05/16