



FACHADA PRINCIPAL - A DEMOLIR / RETIRAR
ESCALA: 1/50



FACHADA PRINCIPAL - A EXECUTAR
ESCALA: 1/50

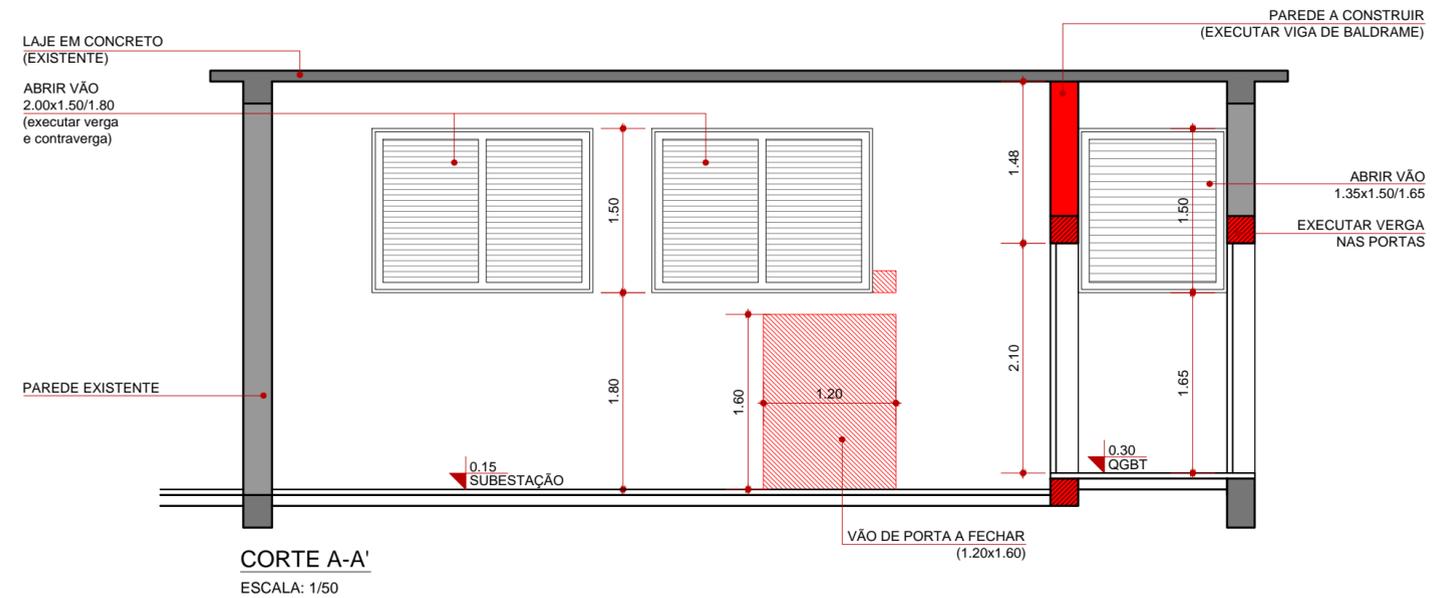

CORTE A-A'
ESCALA: 1/50

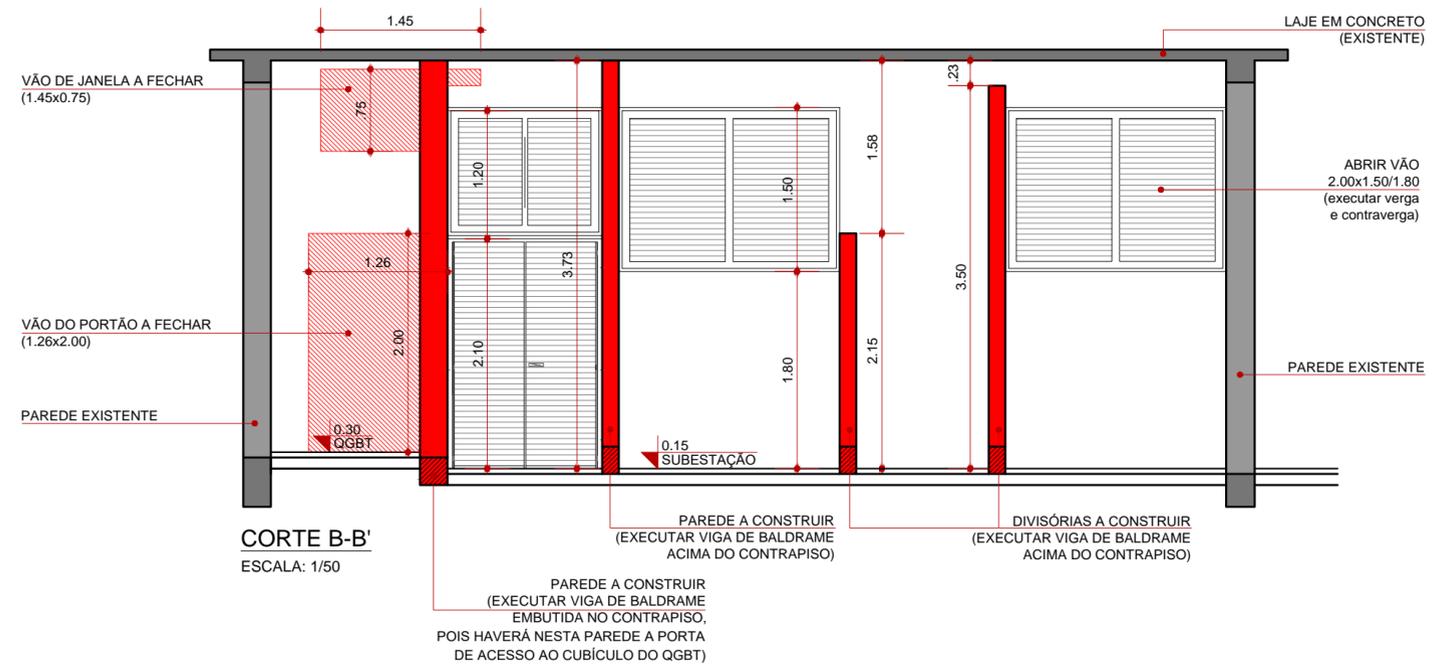

CORTE B-B'
ESCALA: 1/50

INSTITUTO FEDERAL
Sul-rio-grandense
Câmpus Avançado Novo Hamburgo

Rua Pinheiro Machado, 205 - Bairro Industrial
CEP 93320-490 - Novo Hamburgo/RS
(51) 99137.9601 - nh-cga@ifsul.edu.br

RESPONSÁVEL TÉCNICO PROJETO	RESPONSÁVEL TÉCNICO EXECUÇÃO	PROPRIETÁRIO
CÂMPUS AVANÇADO NOVO HAMBURGO - SUBESTAÇÃO RUA PINHEIRO MACHADO, 205 - NOVO HAMBURGO/RS		
PROJETO ARQUITETÔNICO		ÁREA DA OBRA 34,63m ²
REFORMA E ADAPTAÇÕES - SUBESTAÇÃO: CORTES E FACHADAS		
DESENHO ELTON / RENATA	DATA OUTUBRO/2017	PRANCHA PAR 02/02