LEGENDA

PARTES DA COBERTURA À REMOVER: TELHAS FRANCESAS, CAIBROS, RIPAS E FORRO DE MADEIRA

À DEMOLIR

TESOURAS À REFORMAR

PARTES DO PRÉDIO À REMOVER

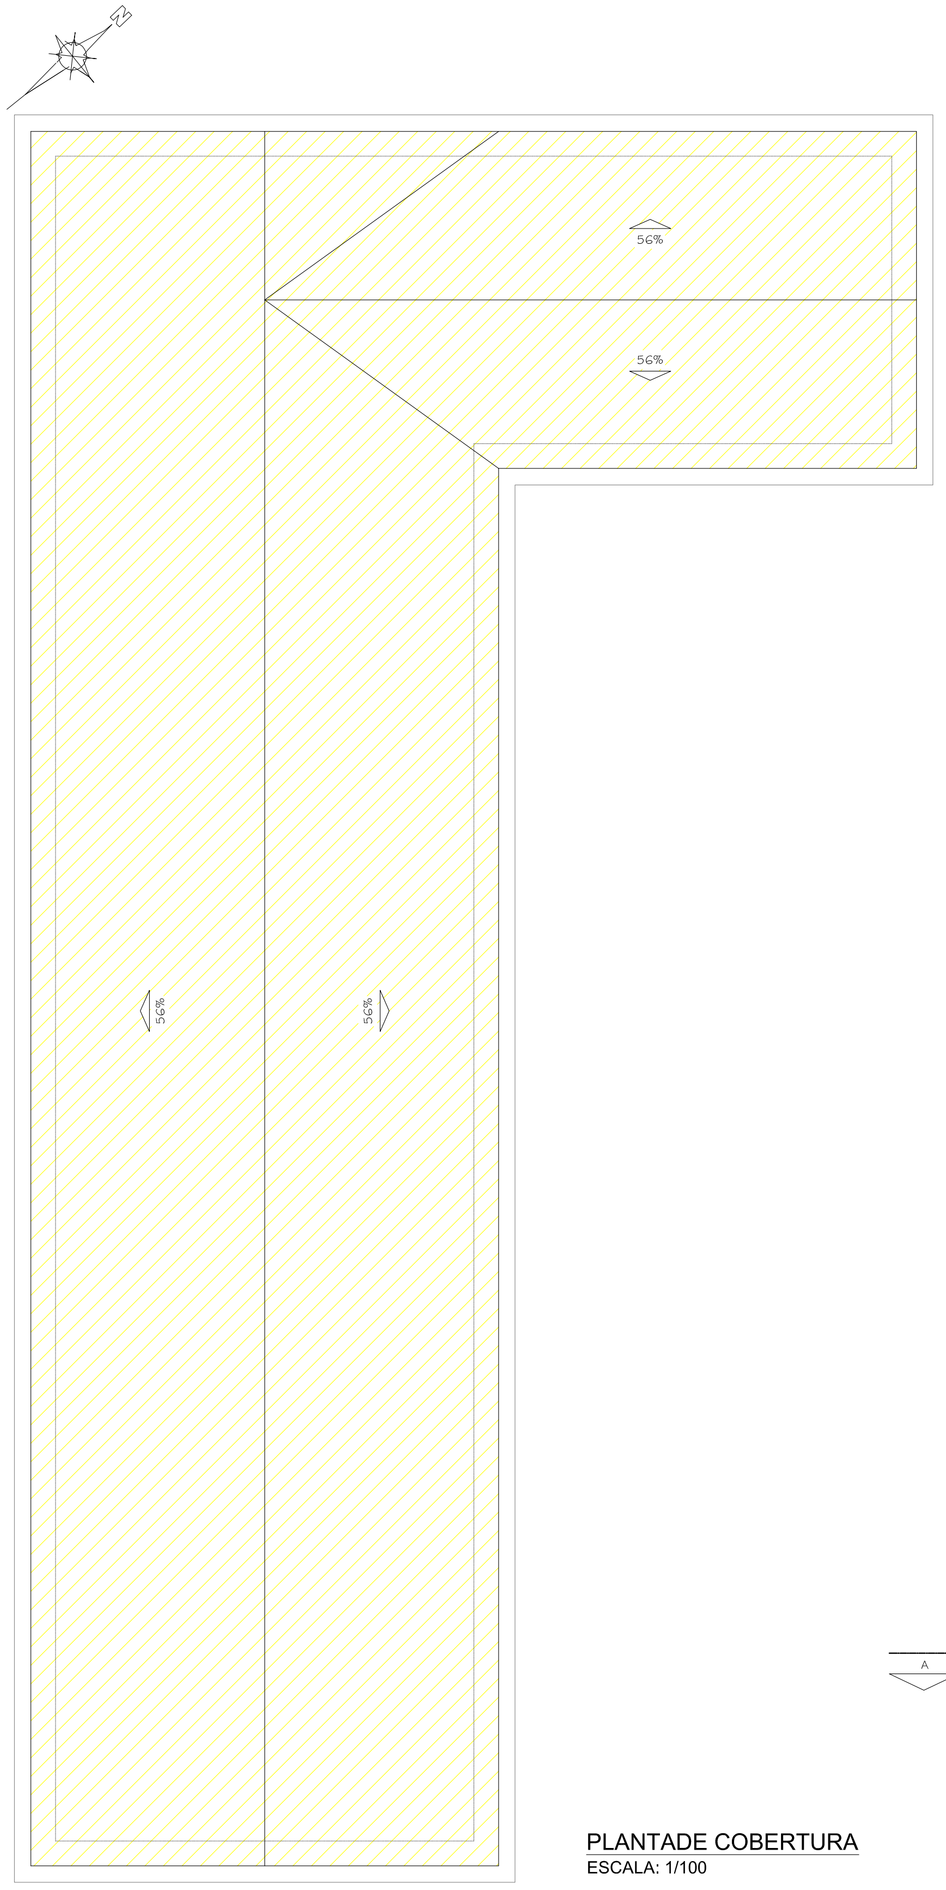

PLANTADE COBERTURA
ESCALA: 1/100

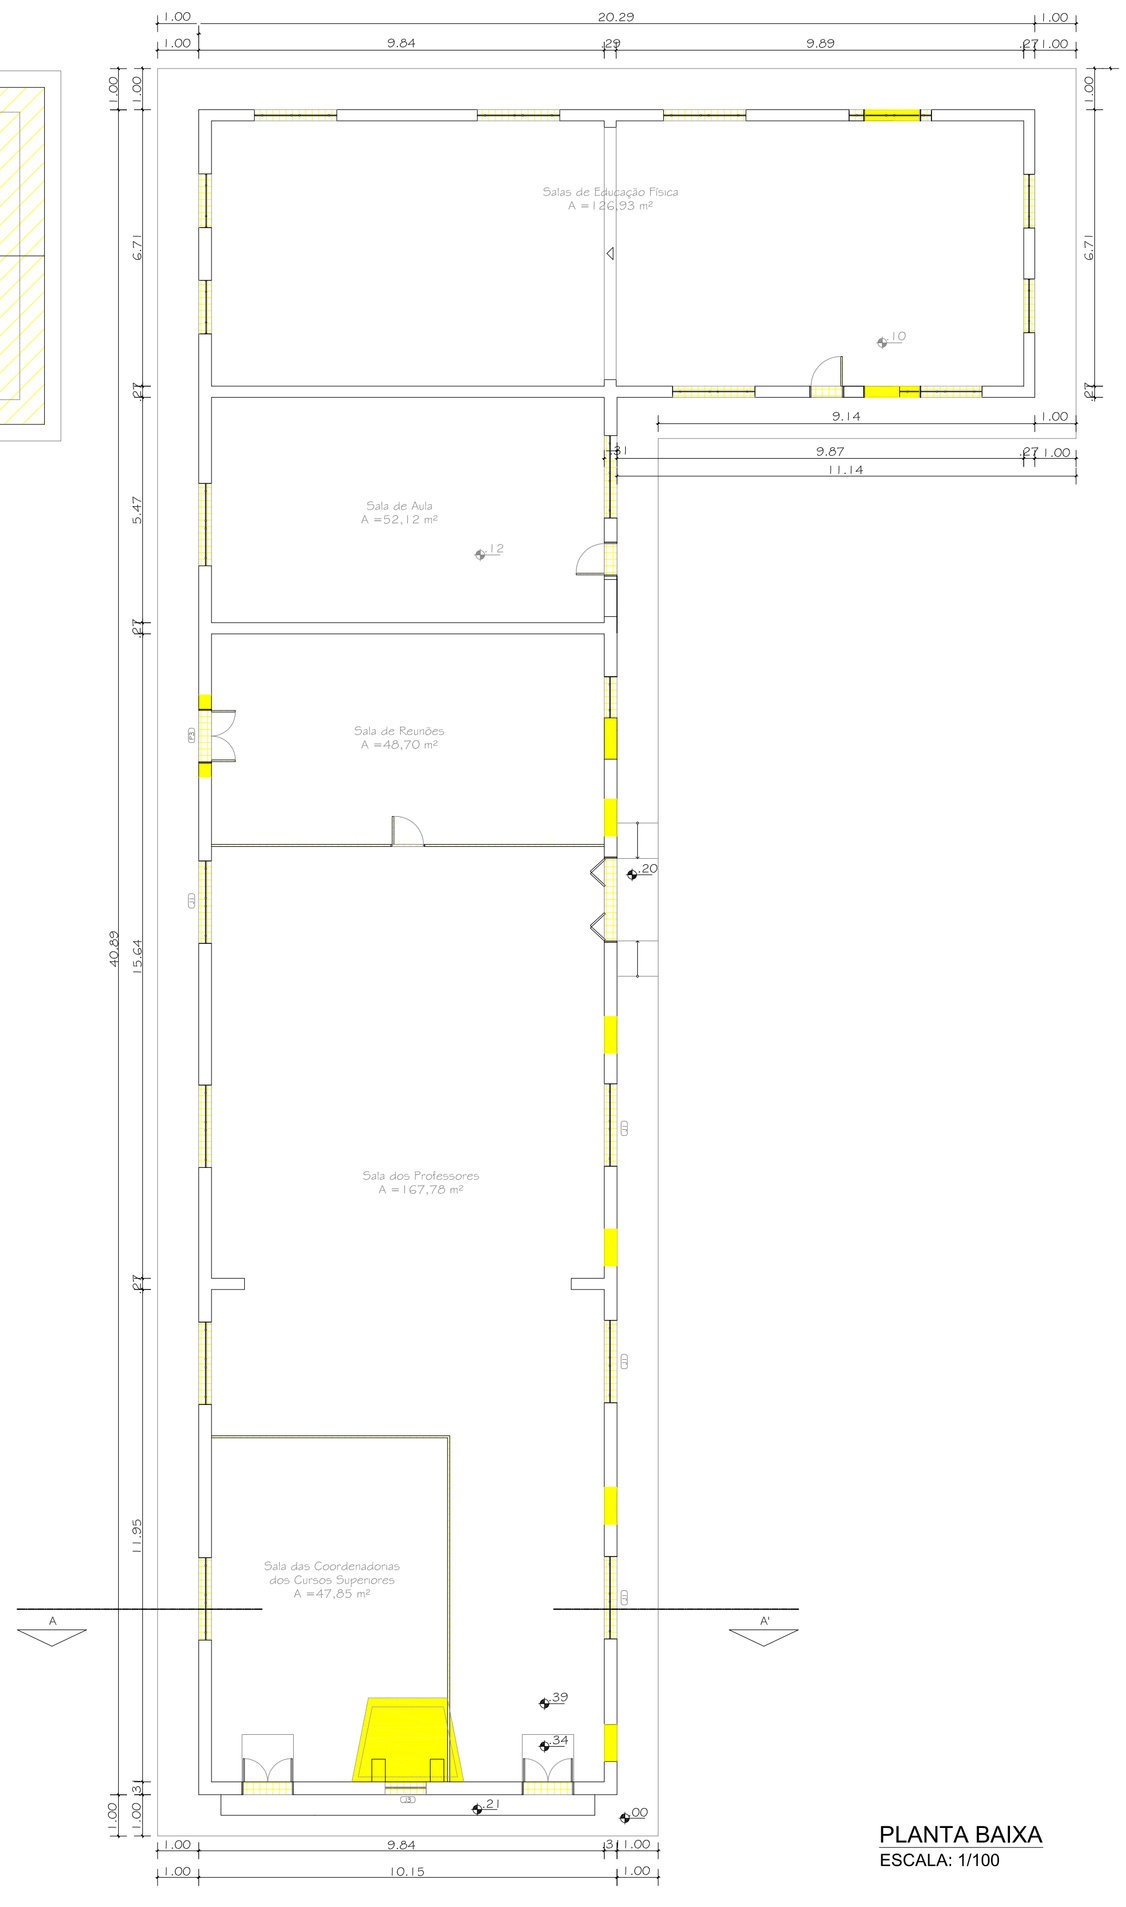

PLANTA BAIXA
ESCALA: 1/100

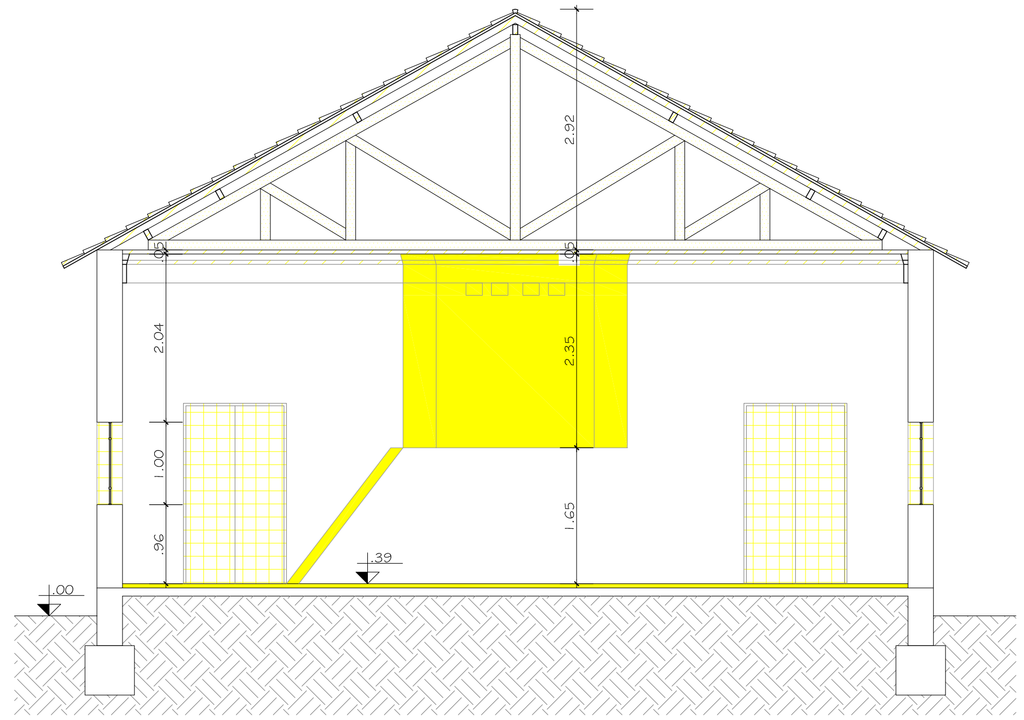

CORTE A-A'
ESCALA: 1/50

OBSERVAÇOES:
1) TODO O TELHADO SERÁ REMOVIDO, EXECTO AS TESOURAS
2) TODO O REVESTIMENTO DO PISO SERÁ REMOVIDO

INSTITUTO FEDERAL
Sul-rio-grandense
Câmpus Pelotas-Visconde da Graça

Av. Ildefonso Simões Lopes, 2791 - Bairro Três Vendas
CEP 96060-290 - Pelotas/RS
(53) 3309.5550/3309.5580 - obdan@cavg.ifsul.edu.br

RESPONSÁVEL TÉCNICO PROJETO	RESPONSÁVEL TÉCNICO EXECUÇÃO	PROPRIETÁRIO
ARETUSA OLIVEIRA RODRIGUES CREA-RS 159529		

REFORMA DO PRÉDIO 64

AV. ILDEFONSO SIMÕES LOPES, 2791, PELOTAS/RS

PROJETO ARQUITETÔNICO

ÁREA DA OBRA: 485,81

VISTO:

PLANTA DE À DEMOLIR

OBRA: CVG012018

DESENHO	DATA	ESCALA	PRANCHA
ARETUSA RODRIGUES	FEV/2018	INDICADA	**PAR 02/08**

C:\USERS\OBRAS\DESKTOP\RECREATIVO6.DWG - 29/06/2018