

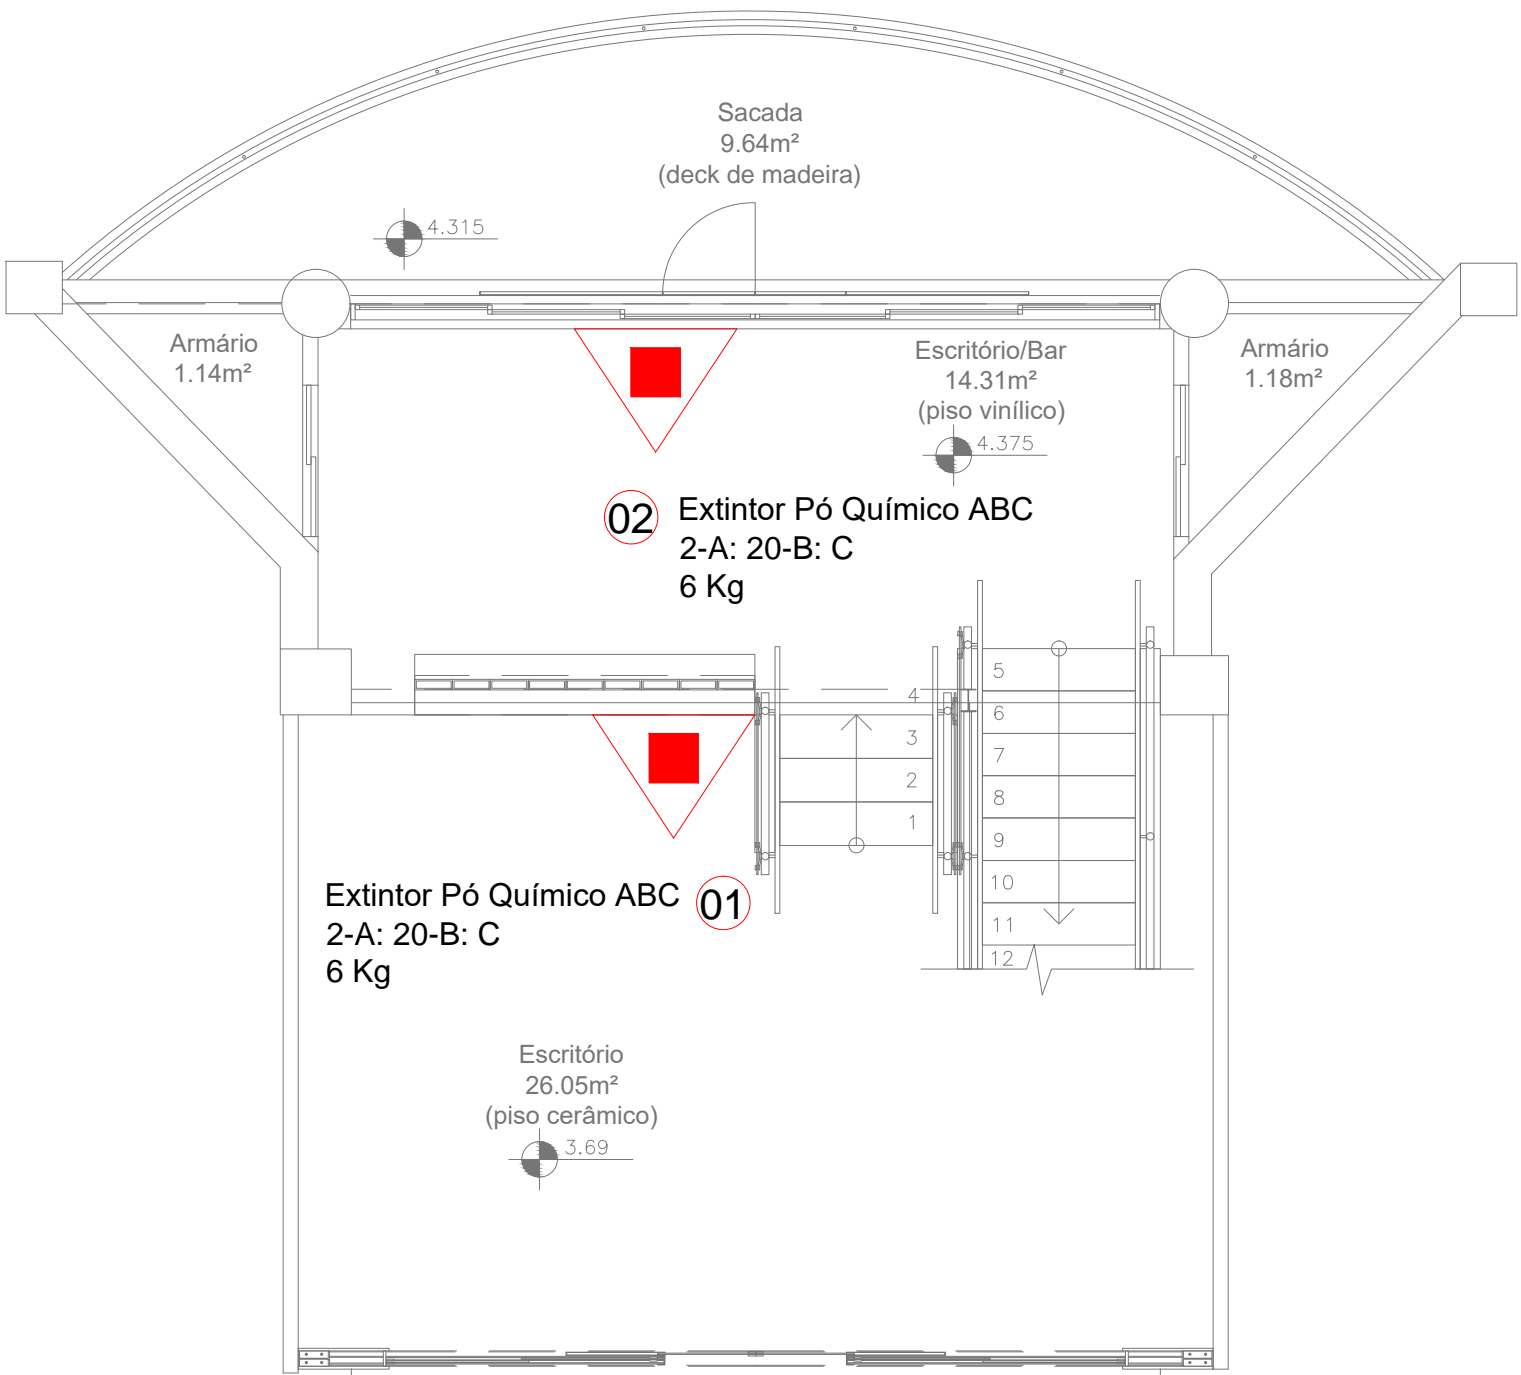


LEGENDAS

Extintor de Incêndio
Tipo ABC

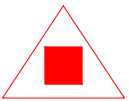

PLANTA BAIXA - TÉRREO
EXTINTORES DE INCÊNDIO
ESC.:1/50

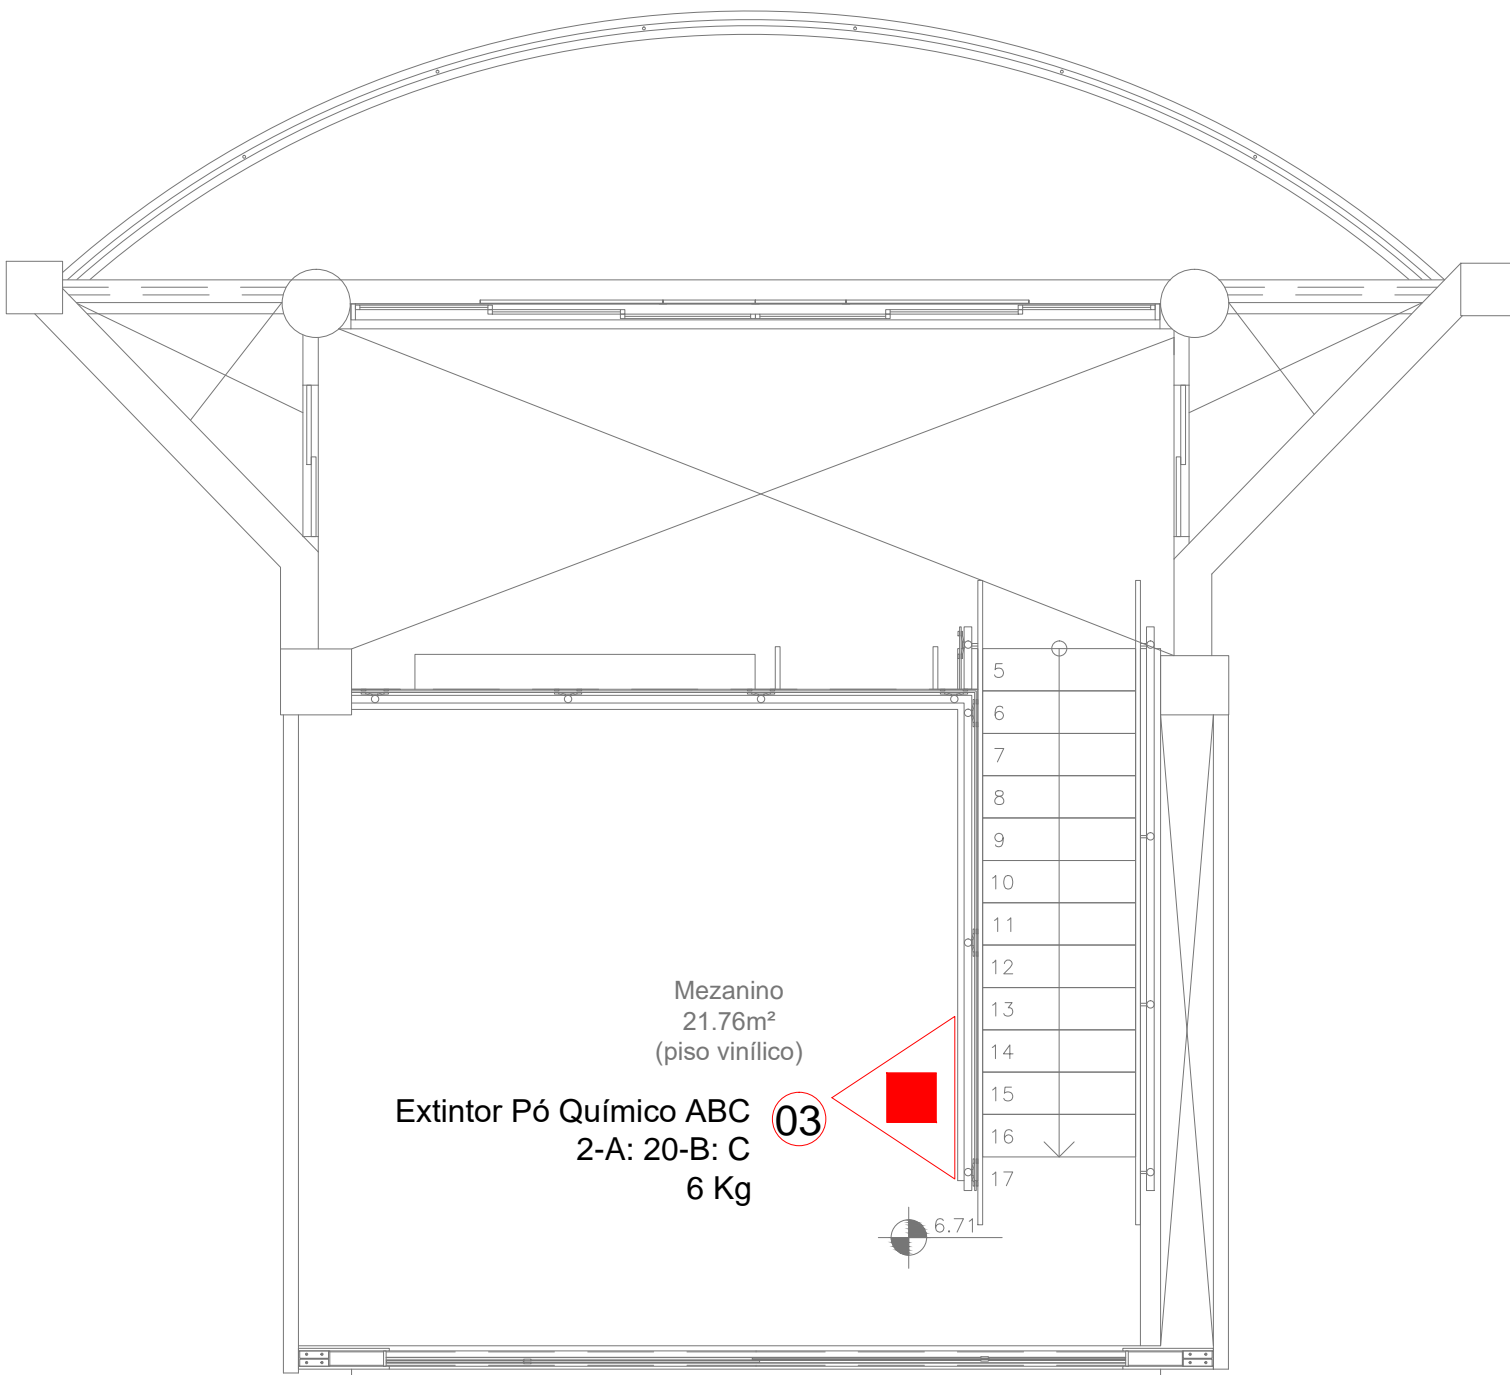

PLANTA BAIXA - MEZANINO
EXTINTORES DE INCÊNDIO
ESC.:1/50



INSTITUTO FEDERAL
Sul-rio-grandense



DPO- DIRETORIA DE PROJETOS E OBRAS
Rua Gonçalves Chaves, 3218 - CEP 96015-560 - PELOTAS/RS
Fones: (53) 3026.6209 / 3026.6210 / 3026.6211
dpo@ifsul.edu.br / dpo_cproj@ifsul.edu.br / dpo_cfisc@ifsul.edu.br

RESPONSÁVEL TÉCNICO
PROJETO

RESPONSÁVEL TÉCNICO
EXECUÇÃO

PROPRIETÁRIO

PARQUE TECNOLÓGICO

AV. DOMINGOS DE ALMEIDA, N° 1785 - AREAL - PELOTAS-RS

PROJETO DE PREVENÇÃO CONTRA INCÊNDIO

ÁREA DA OBRA
74.08 m²

VISTO

PPCI - EXTINTORES DE INCÊNDIO

OBRA
REI 001/2019

DESENHO

GERSON/MICHEL

DATA

MAIO/2020

ESCALA

INDICADA

PRANCHA

PPCI 03/03