

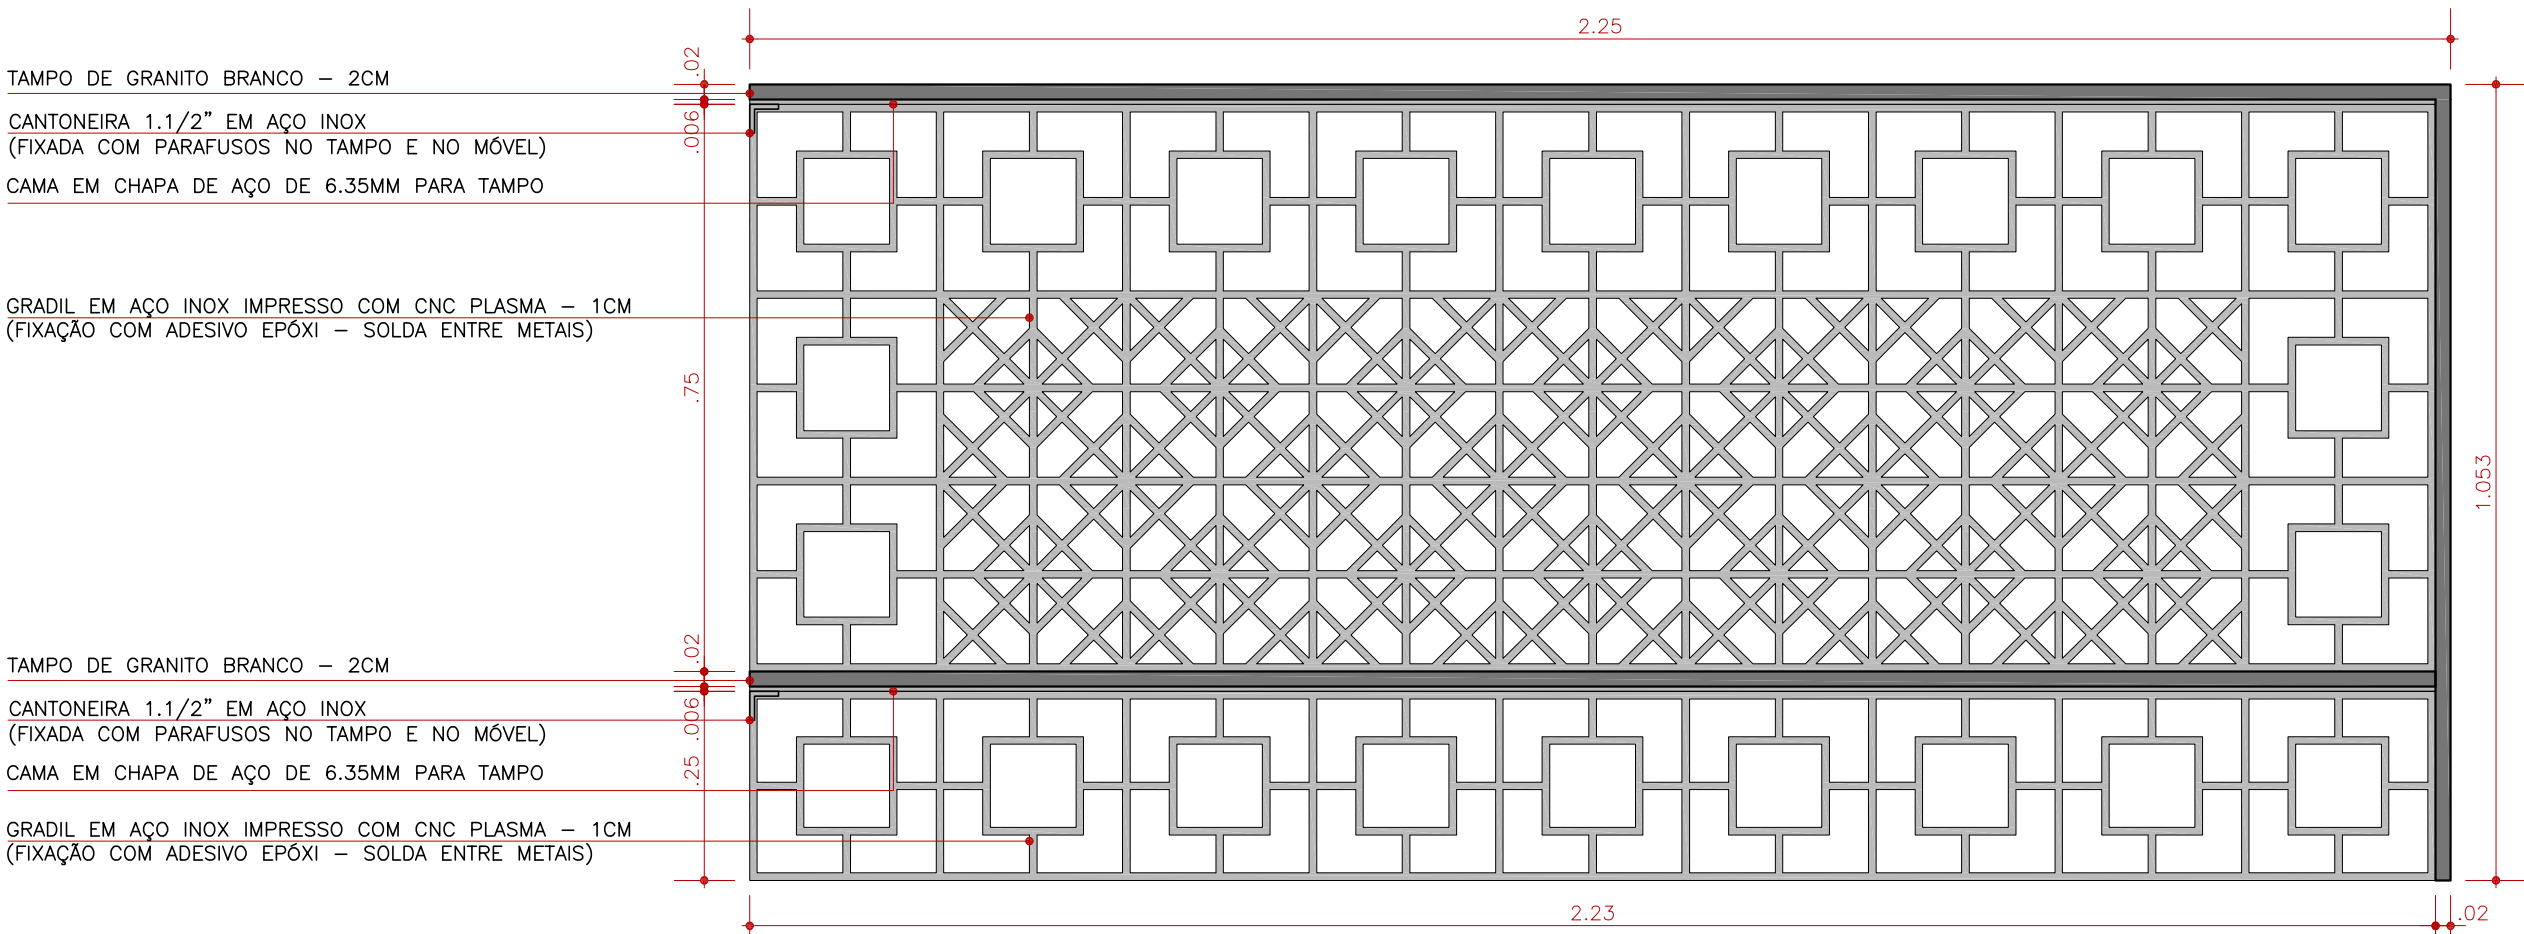


PERSPECTIVA
SEM ESCALA

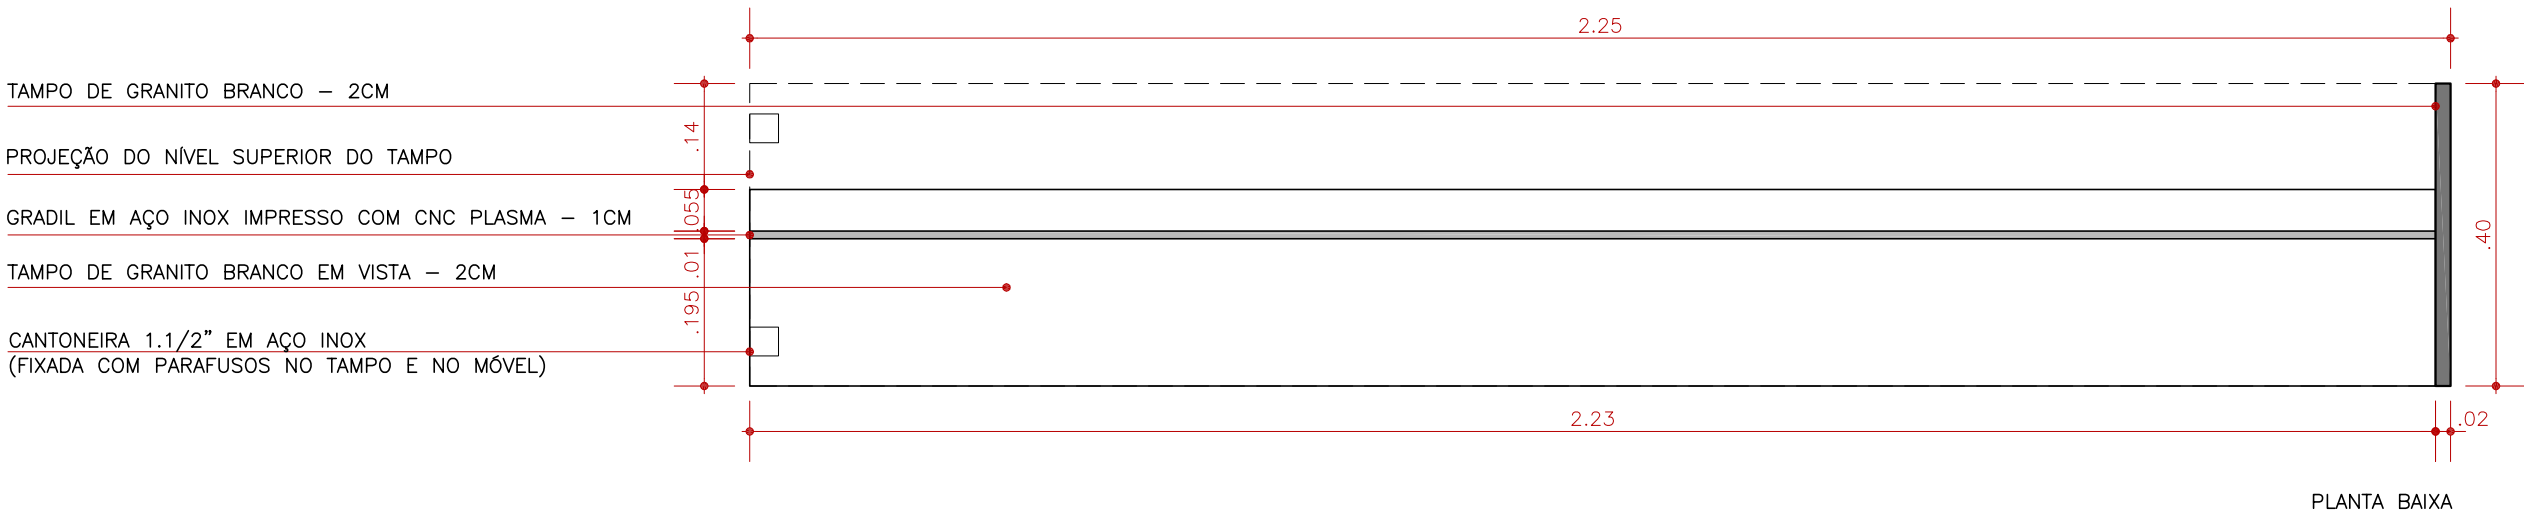

ESCALA: 1/10

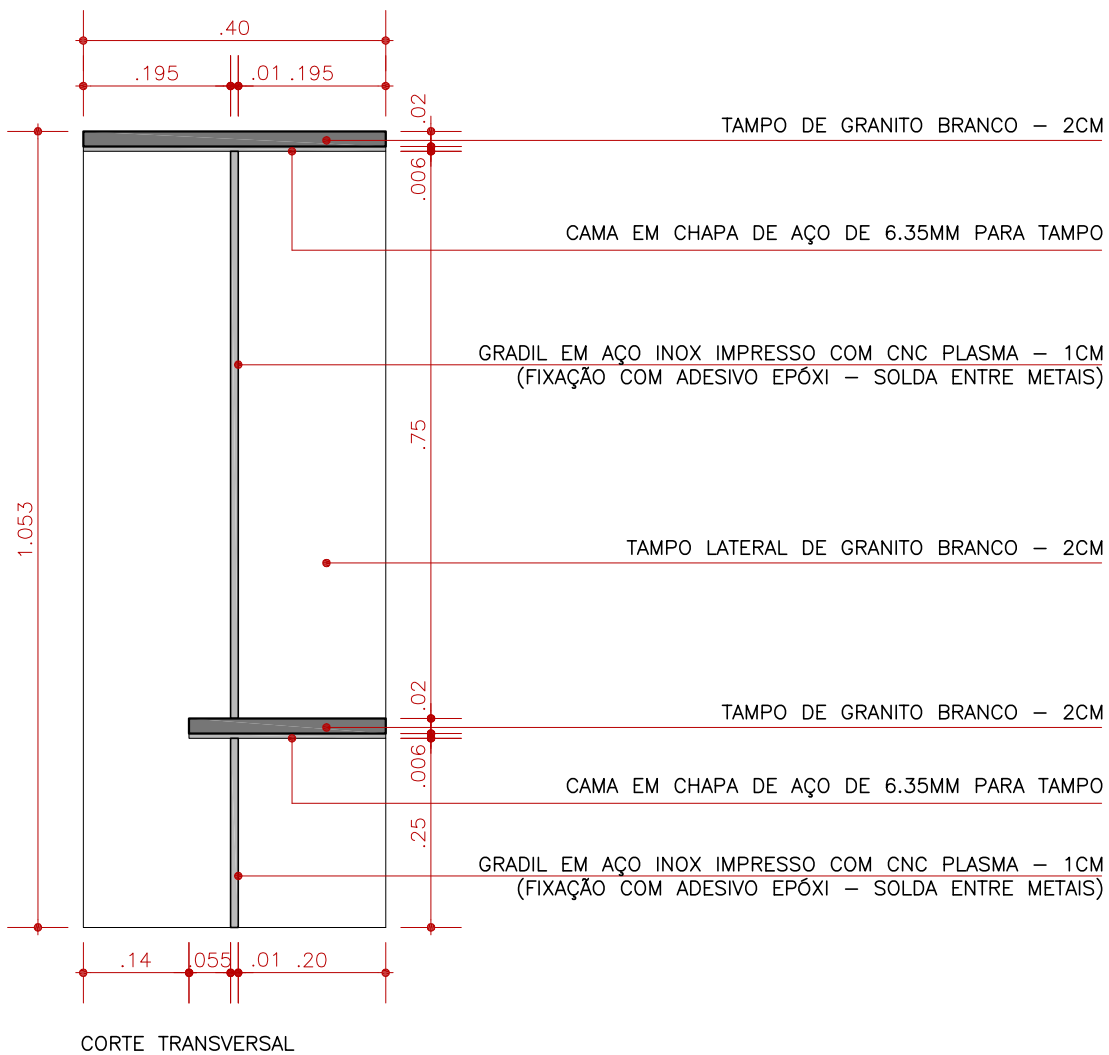

INSTITUTO FEDERAL
Sul-rio-grandense

DPO- DIRETORIA DE PROJETOS E OBRAS
Rua Gonçalves Chaves, 3218 - CEP 96015-560 - PELOTAS/RS
Fones: (53) 3026.6209 / 3026.6210 / 3026.6211
dpo@ifsul.edu.br / dpo_cproj@ifsul.edu.br / dpo_cfsoc@ifsul.edu.br

RESPONSÁVEL TÉCNICO
PROJETO

RESPONSÁVEL TÉCNICO
EXECUÇÃO

PROPRIETÁRIO

PARQUE TECNOLÓGICO
AV. DOMINGOS DE ALMEIDA, Nº 1785 - AREAL - PELOTAS-RS

PROJETO ARQUITETÔNICO

ÁREA DA OBRA
74,08 m²

VISTO

OBRA
REI 001/2019

PRANCHA
PAR 06/08

DESENHO
CÉSAR

DATA
ABRIL/2020

ESCALA
INDICADA

DETALHAMENTO DO BALCÃO DO BAR