



CORTE A-A'

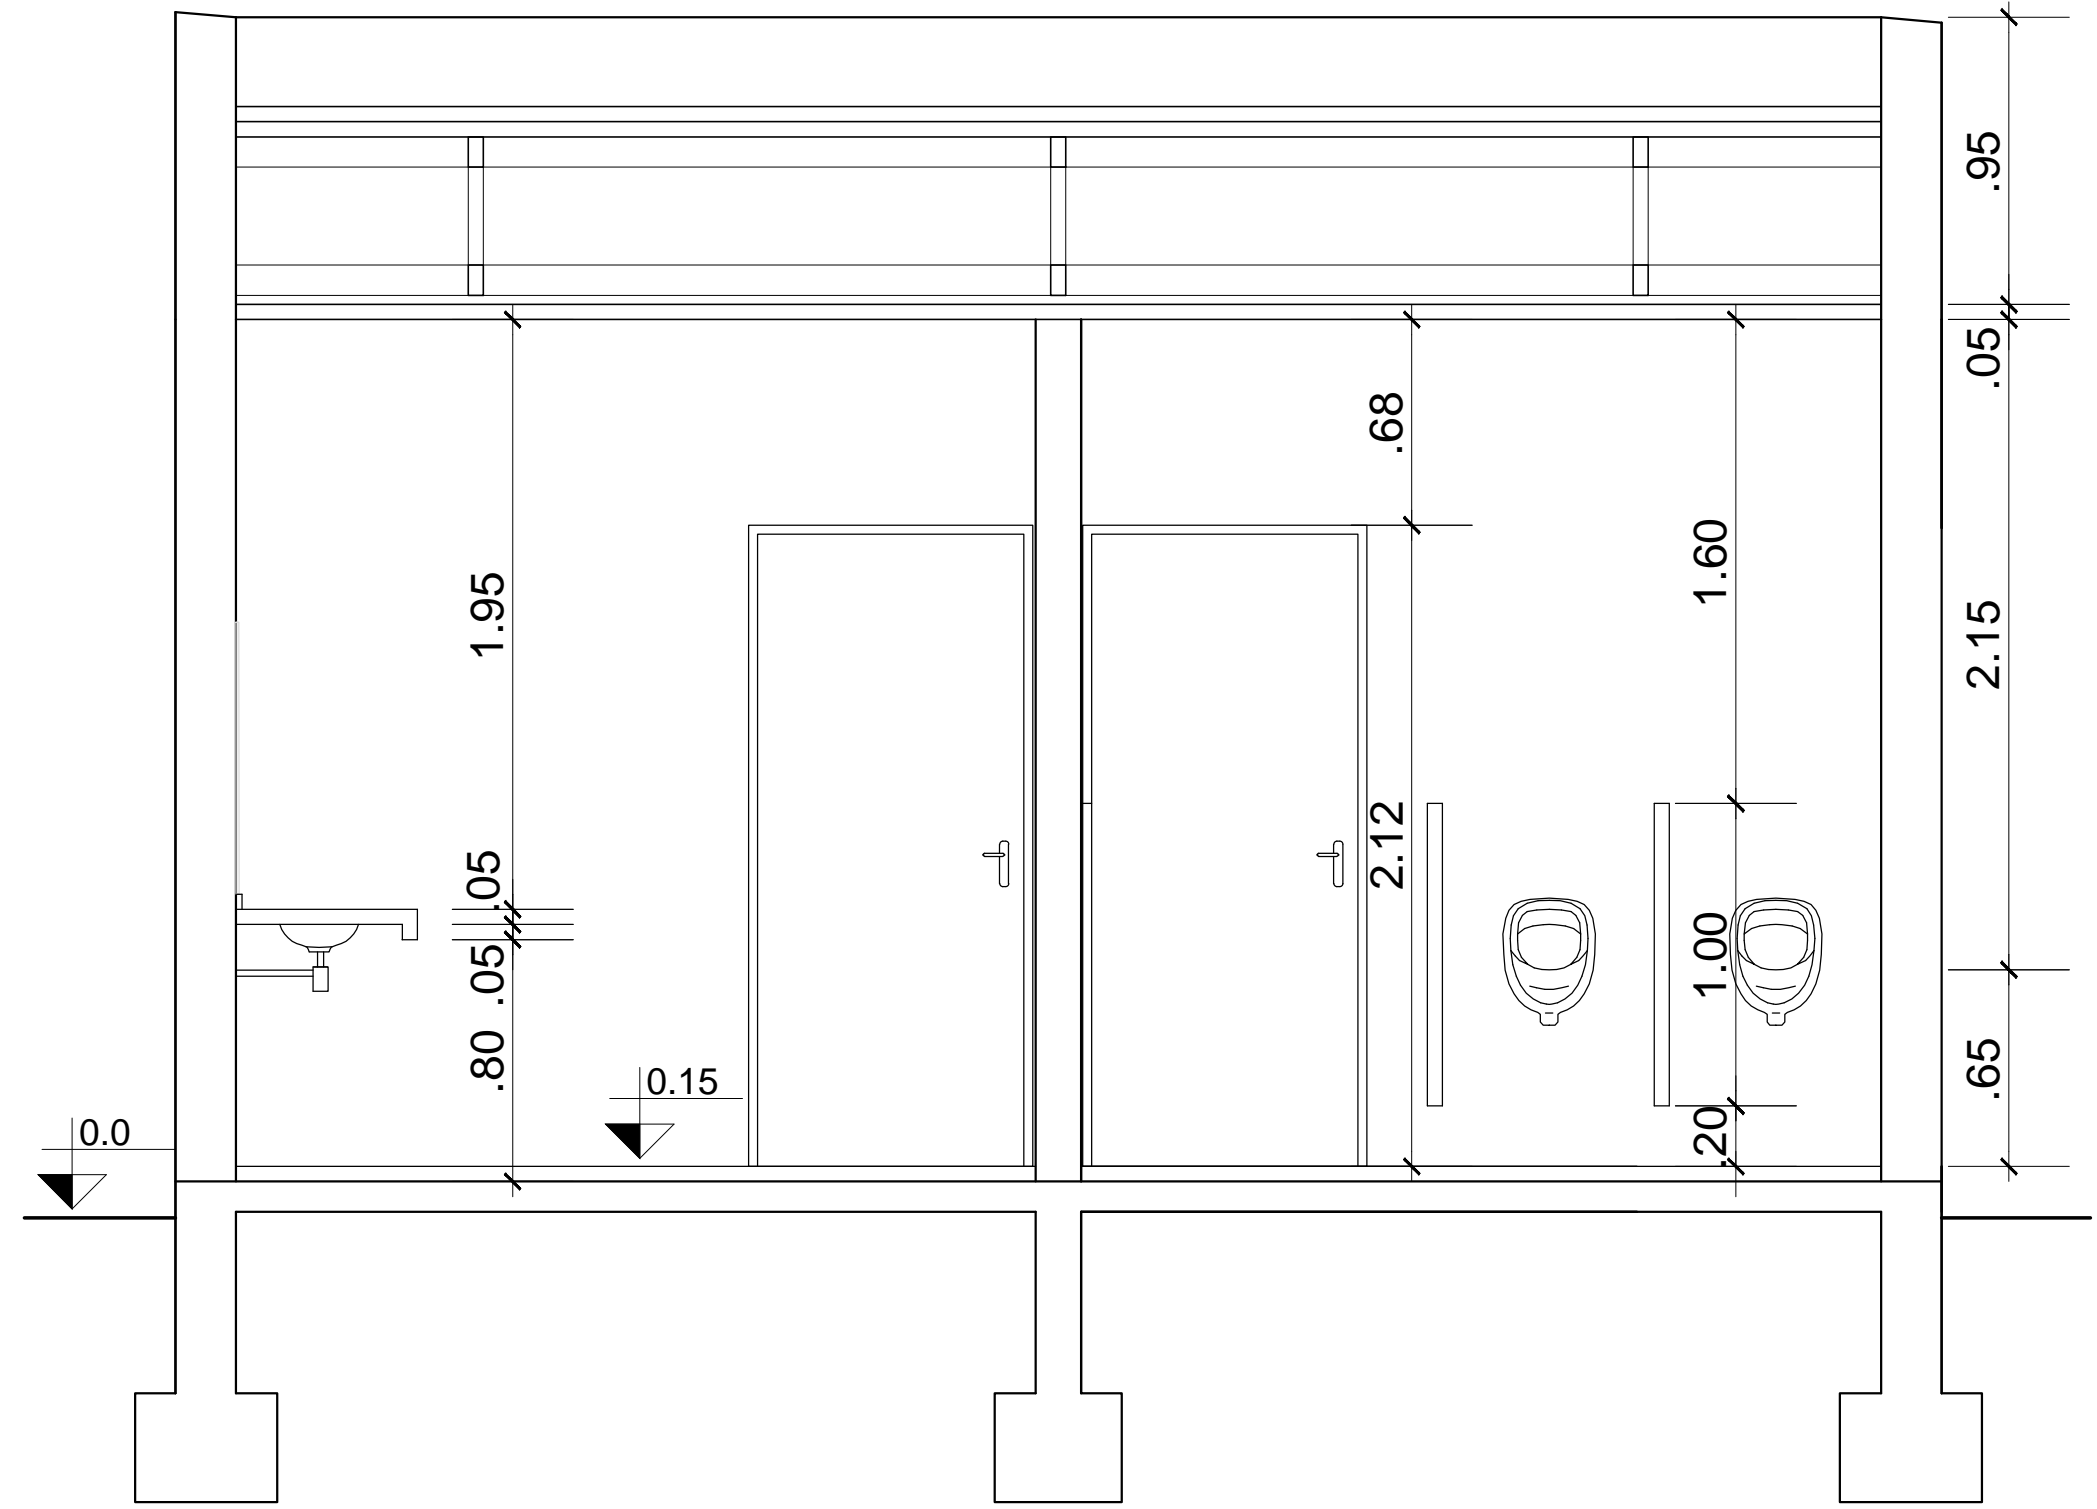

CORTE B-B'

CORTES
ESCALA: 1/25



INSTITUTO FEDERAL
Sul-rio-grandense
Câmpus Pelotas-Visconde da Graça

Av. Ildefonso Simões Lopes, 2791 - Bairro Três Vendas
CEP 96060-290 - Pelotas/RS
(53) 3309.5550/3309.5580 - ciplan@cavg.ifsul.edu.br

RESPONSÁVEL TÉCNICO PROJETO	RESPONSÁVEL TÉCNICO EXECUÇÃO	PROPRIETÁRIO
ARETUSA OLIVEIRA RODRIGUES CREA-RS 159529		
BLOCO DE SANITÁRIOS E COBERTURA AV. ILDEFONSO SIMÕES LOPES, 2791, PELOTAS/RS		
PROJETO ARQUITETÔNICO		ÁREA DA OBRA 75,84 m²
CORTES A-A' E B-B'		VISTO
		OBRA CVG022020
DESENHO	DATA ABR/2020	ESCALA INDICADA
		PRANCHA PAR 03/06