




IMPLANTAÇÃO  
ESCALA: 1/250

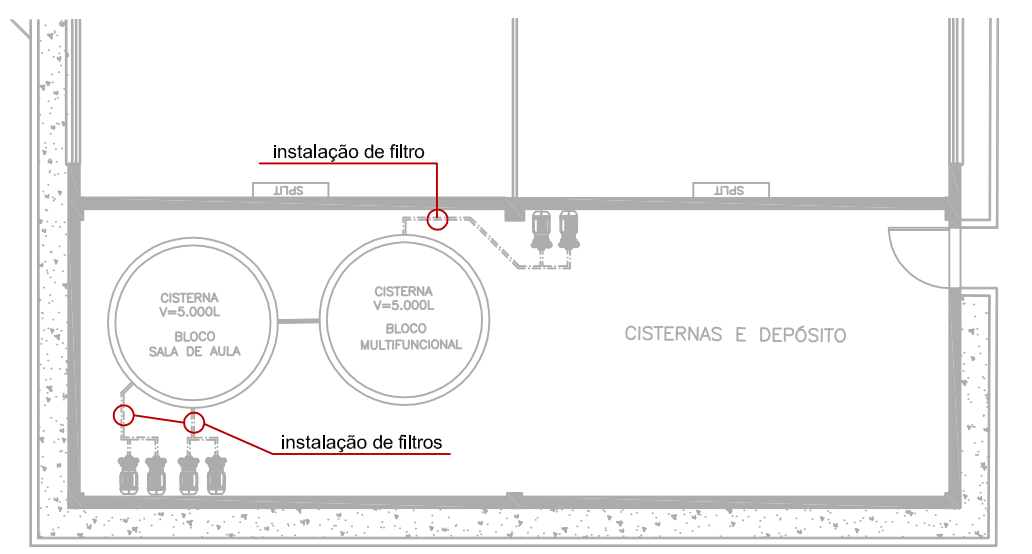

DETALHE A - INSTALAÇÃO DE FILTROS NAS CISTERNAS  
ESCALA: 1/100

 <b>INSTITUTO FEDERAL</b> Sul-rio-grandense		 <b>DPO - DIRETORIA DE PROJETOS E OBRAS</b> Rua Gonçalves Chaves, 3218 - CEP 98015-980 - PELOTAS/RS Fones: (53) 3026.6209 / 3026.6210 / 3026.6211 dpo@ifsul.edu.br / dpo_cproj@ifsul.edu.br / dpo_cfsc@ifsul.edu.br	
RESPONSÁVEL TÉCNICO PROJETO	RESPONSÁVEL TÉCNICO EXECUÇÃO	PROPRIETÁRIO	
<b>CÂMPUS LAJEADO - REFORMAS 2021 - PARTE 1 - ADEQUAÇÕES HIDRAÚLICAS - ETAPA 1</b> Rua João Goulart, N° 2150, Bairro Otarias, Lajeado			
<b>PROJETO HIDROSSANITÁRIO</b>		ÁREA DA OBRA	
<b>IMPLANTAÇÃO - LOCALIZAÇÃO DE DETALHES</b> DETALHE A - INSTALAÇÃO DE FILTROS NAS CISTERNAS		VISTO	
DESENHO		DATA	
MARINA		JULHO/2021	
ESCALA		PRANCHA	
INDICADAS		PHS 01/02	