




INSTALAÇÕES DE ÁGUA FRIA  
ESCALA: 1/100

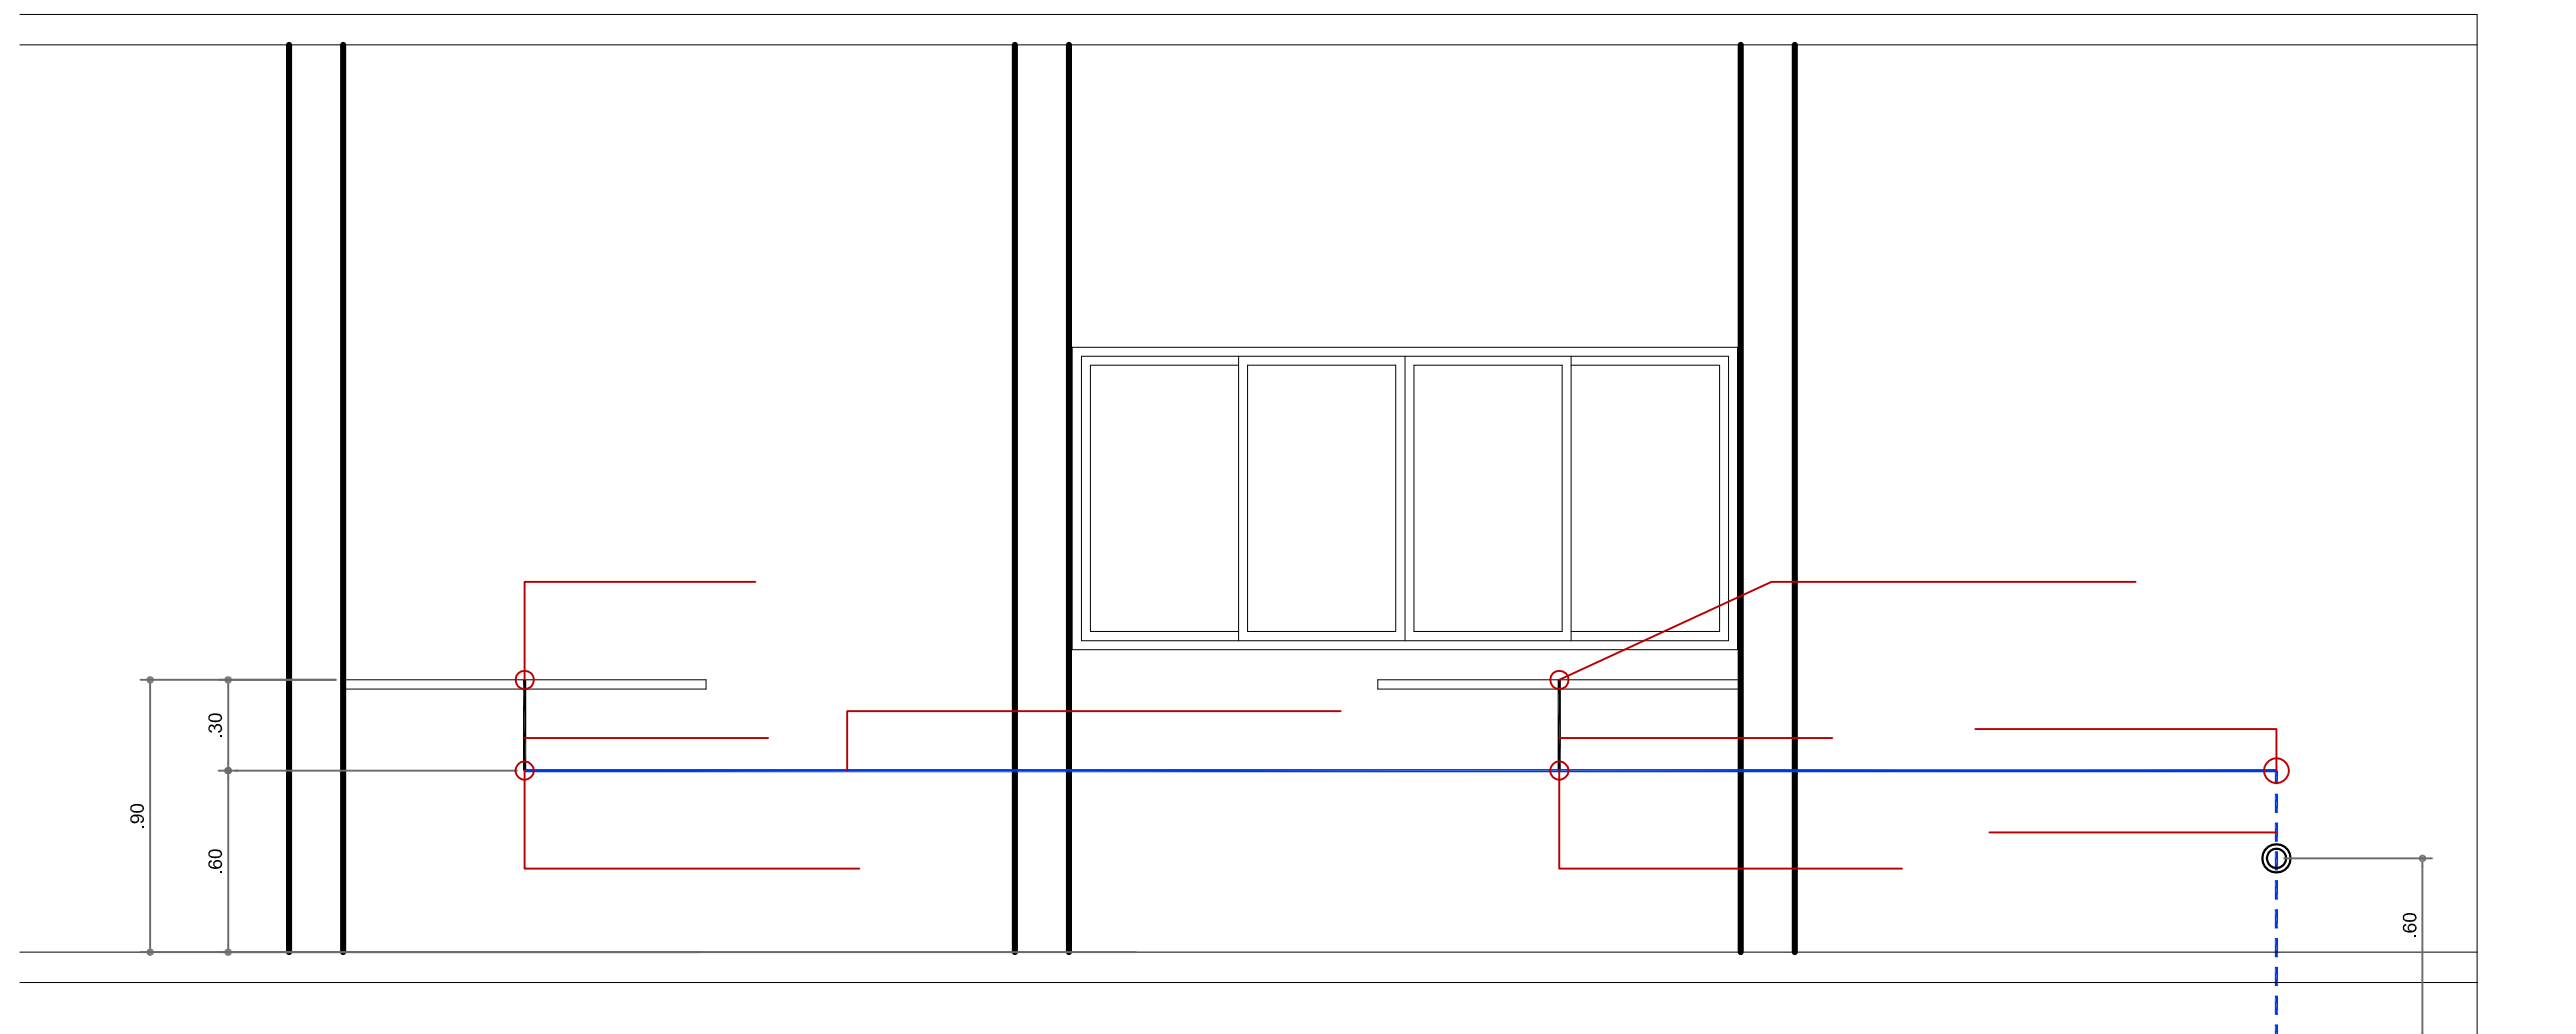

INSTALAÇÕES DE ÁGUA FRIA - LABORATÓRIO - VISTA A  
ESCALA: 1/25

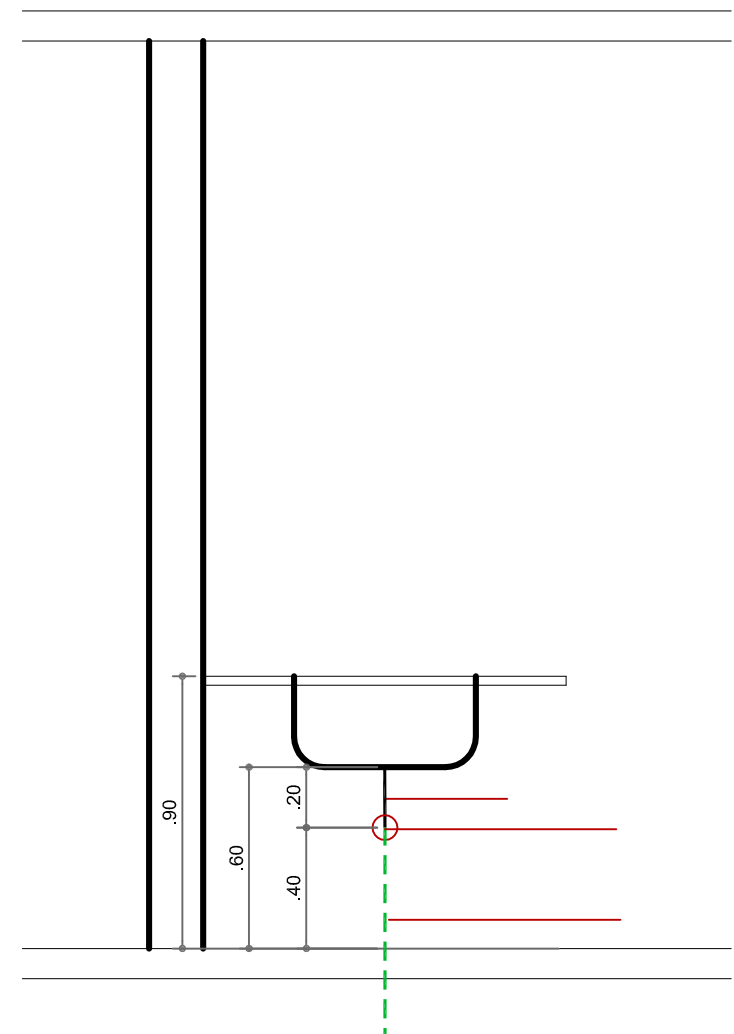

INSTALAÇÕES DE ESGOTO CLOACAL - LABORATÓRIO - VISTA B  
ESCALA: 1/25

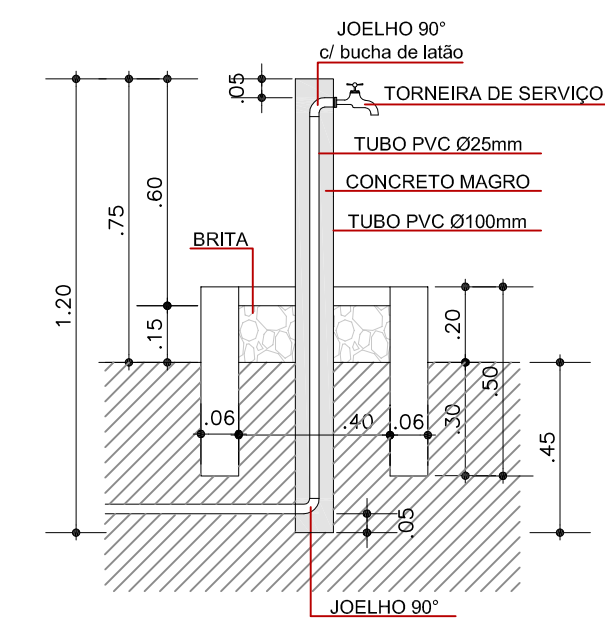


DETALHE - CAIXA P/ TORNEIRA DE SERVIÇO  
ESCALA: 1/20

#### LEGENDA

- TUBULAÇÃO DE ÁGUA POTÁVEL
- CAIXA P/ TORNEIRA DE SERVIÇO
- TUBULAÇÃO DE ESGOTO CLOACAL
- CI - CAIXA DE INSPEÇÃO DE ESGOTO CLOACAL
- TUBULAÇÃO DE ESGOTO CLOACAL EXISTENTE
- CIE - CAIXA DE INSPEÇÃO DE ESGOTO CLOACAL EXISTENTE
- CG - CAIXA DE GORDURA

INSTALAÇÕES DE ESGOTO CLOACAL  
ESCALA: 1/100

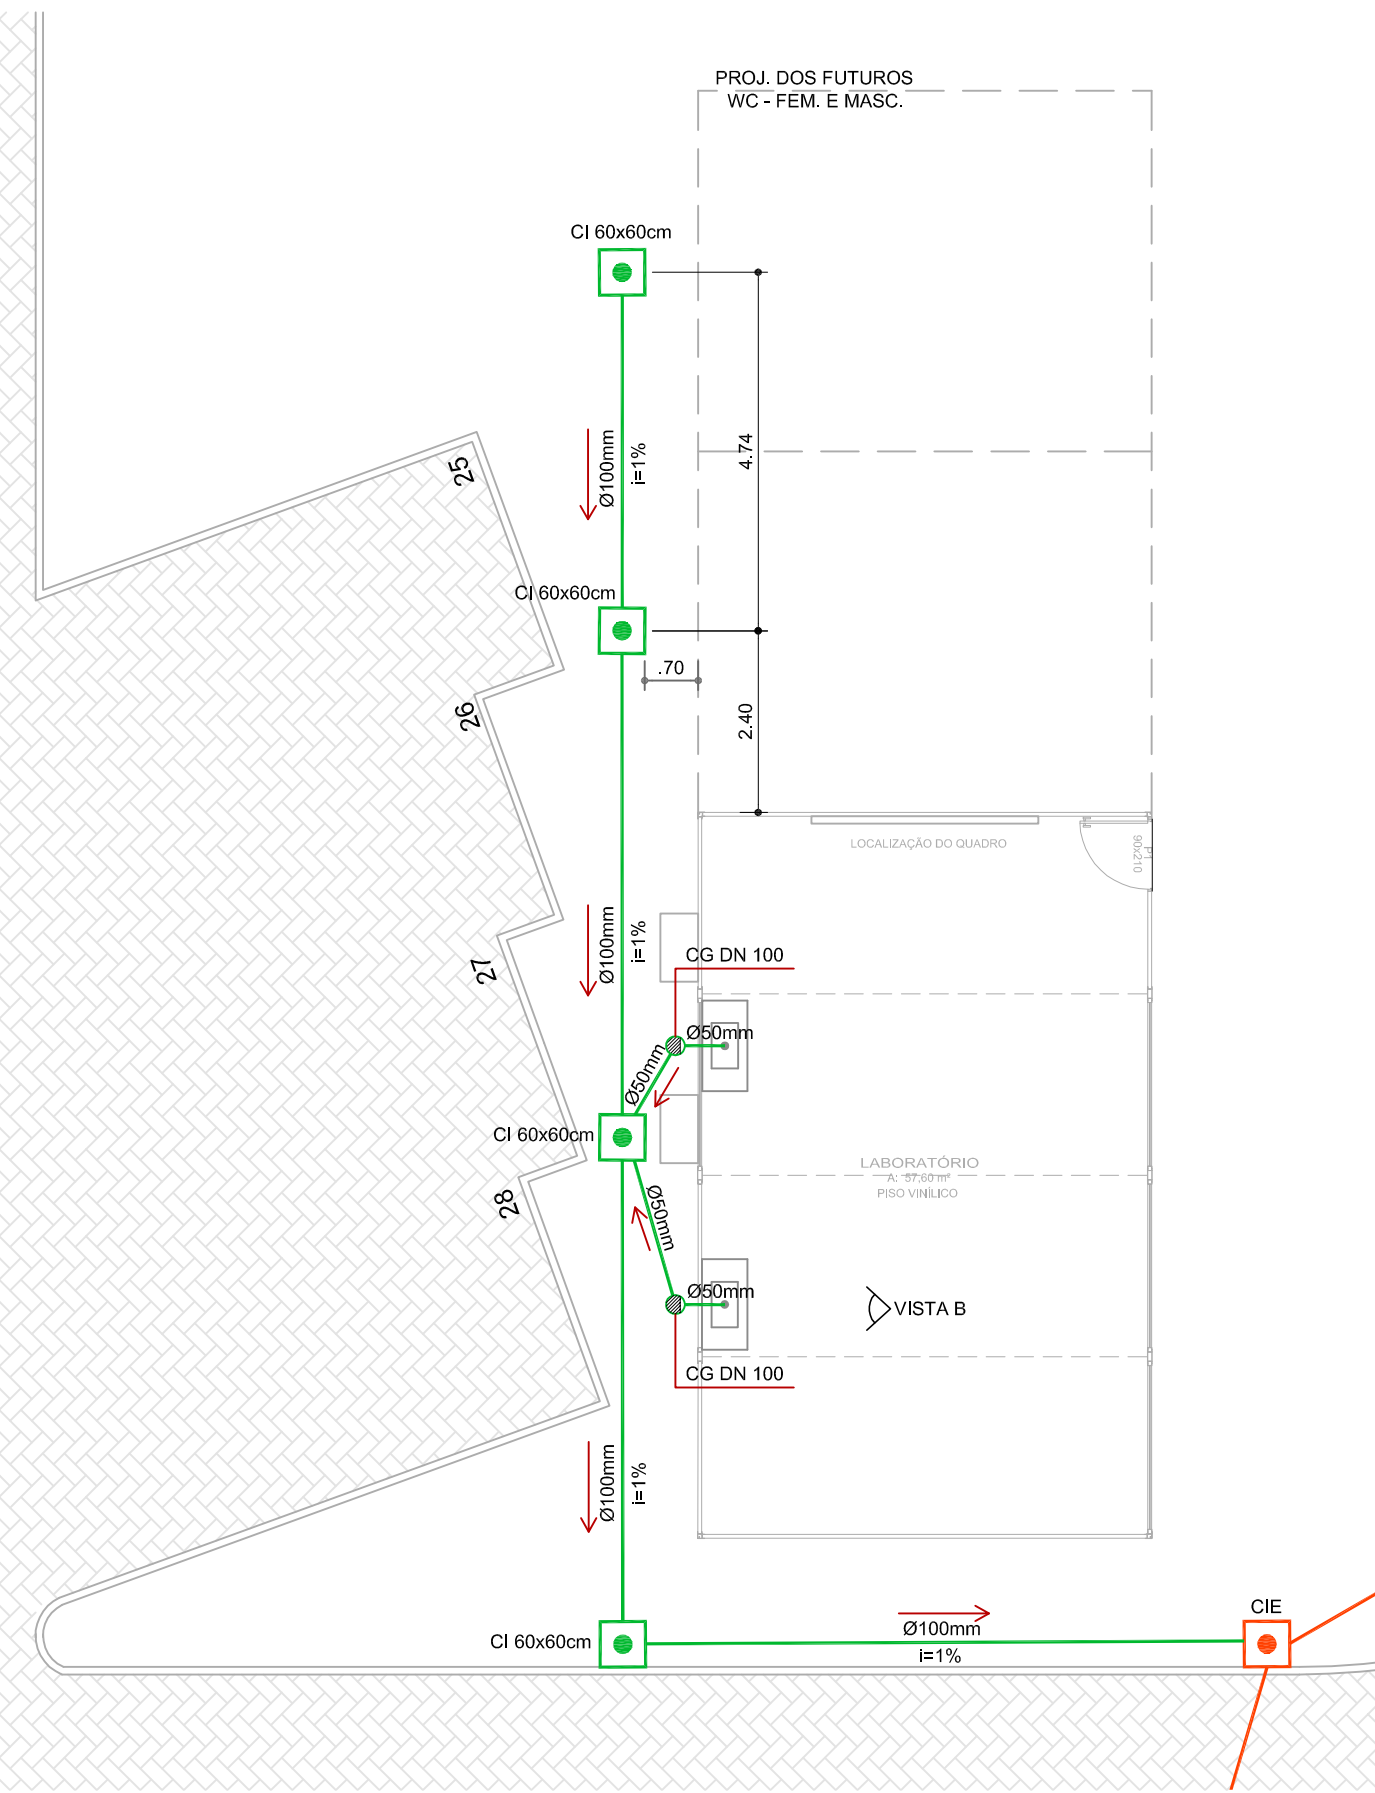

INSTITUTO FEDERAL

Sul-rio-grandense

RESPONSÁVEL TÉCNICO

PROJETO

INSTITUTO FEDERAL

Sul-rio-grandense

RESPONSÁVEL TÉCNICO

EXECUÇÃO

PROPRIETÁRIO

CÂMPUS LAJEADO - REFORMAS 2021 - PARTE 1 - ADEQUAÇÕES HIDRÁULICAS - ETAPA 1

Rua João Goulart, Nº 2150, Bairro Olarias, Lajeado

PROJETO HIDROSSANITÁRIO

DETALHE B

INSTALAÇÕES DE ÁGUA FRIA E ESGOTO CLOACAL

DESENHO

MARINA

DATA

JULHO/2021

ESCALA

INDICADAS

PRANCHA

PHS 02/02

ÁREA DA OBRA

VISTO

OBRA

CLJ 001/2021

RESPONSÁVEL TÉCNICO

PROJETO

RESPONSÁVEL TÉCNICO

EXECUÇÃO

PROPRIETÁRIO

C:\USERS\GILMAR\1\APPDATA\LOCAL\TEMP\PHS - ÁGUA E ESGOTO-1.DWG - 02/08/2021