




INSTALAÇÕES DE ÁGUA FRIA
ESCALA: 1/100

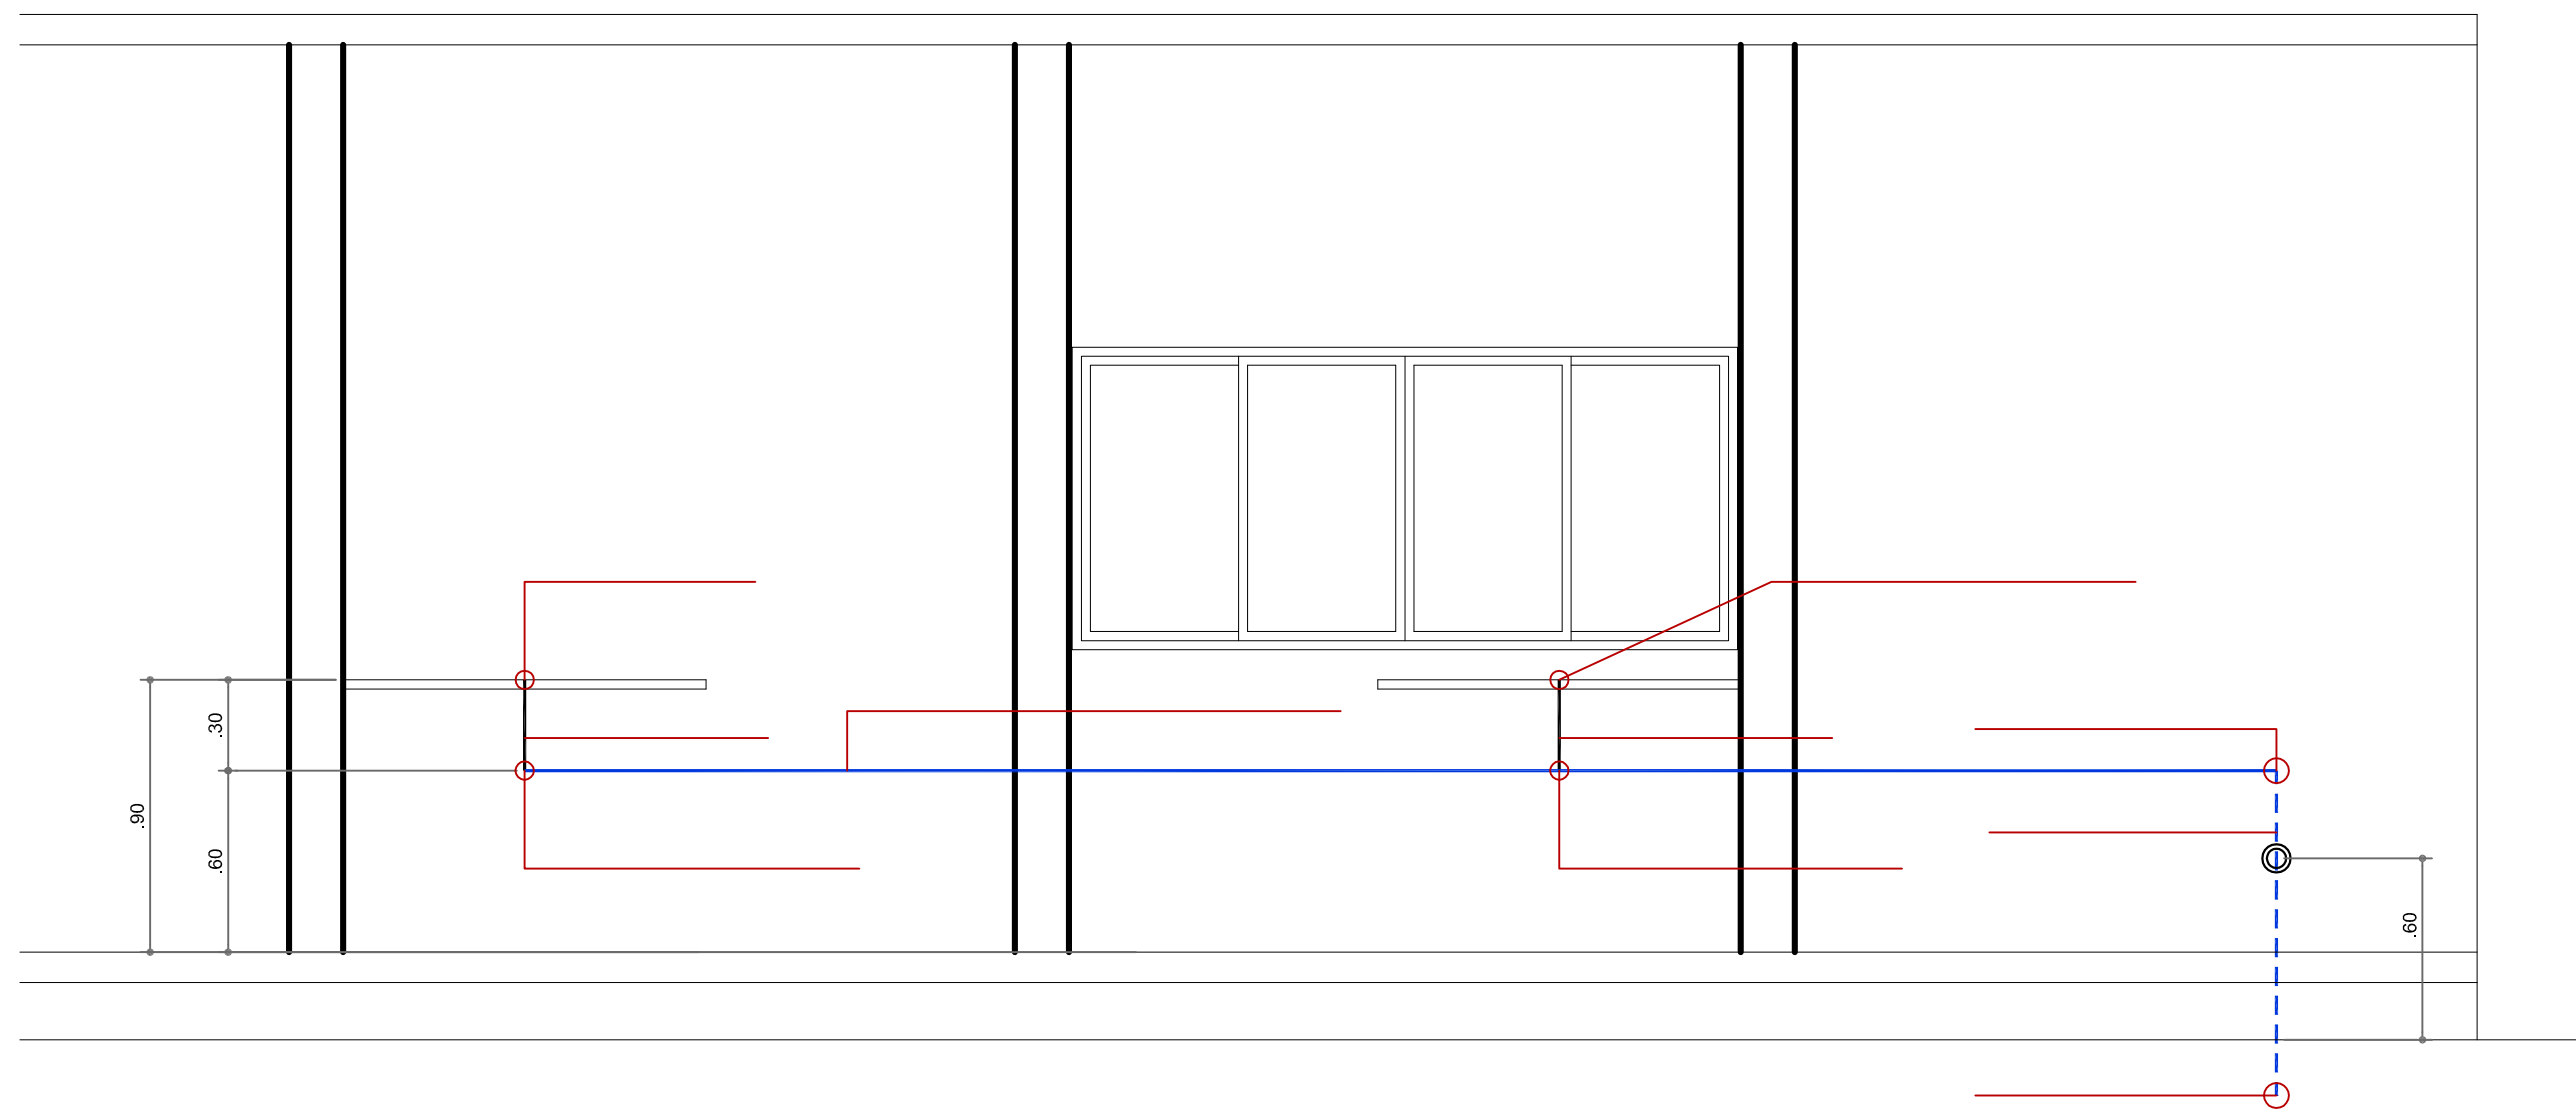

INSTALAÇÕES DE ÁGUA FRIA - LABORATÓRIO - VISTA A
ESCALA: 1/25

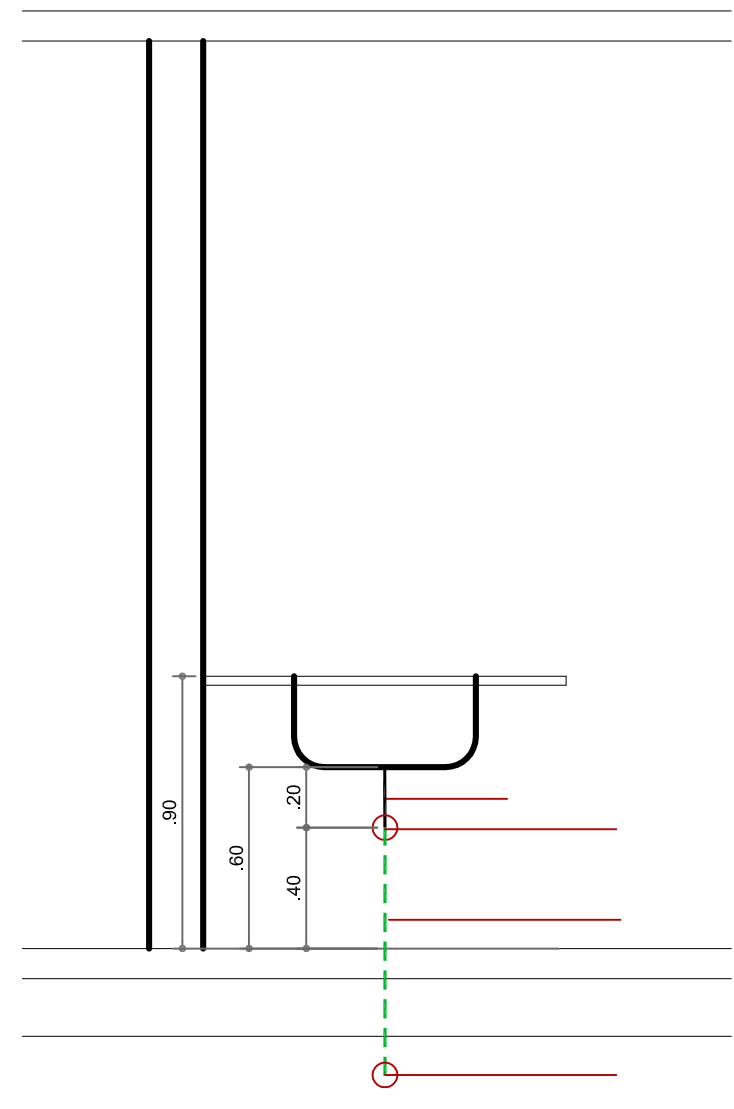


INSTALAÇÕES DE ESGOTO CLOACAL - LABORATÓRIO - VISTA B
ESCALA: 1/25

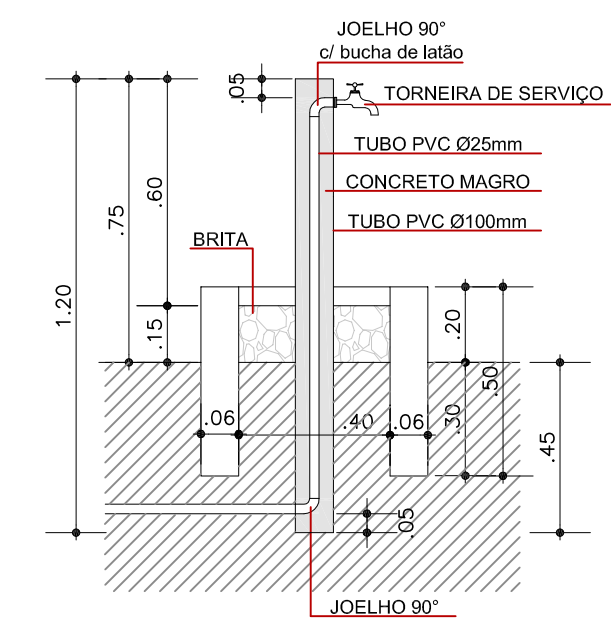

DETALHE - CAIXA P/ TORNEIRA DE SERVIÇO
ESCALA: 1/20

LEGENDA

- TUBULAÇÃO DE ÁGUA POTÁVEL
- CAIXA P/ TORNEIRA DE SERVIÇO
- TUBULAÇÃO DE ESGOTO CLOACAL
- CI - CAIXA DE INSPEÇÃO DE ESGOTO CLOACAL
- TUBULAÇÃO DE ESGOTO CLOACAL EXISTENTE
- CIE - CAIXA DE INSPEÇÃO DE ESGOTO CLOACAL EXISTENTE
- CG - CAIXA DE GORDURA

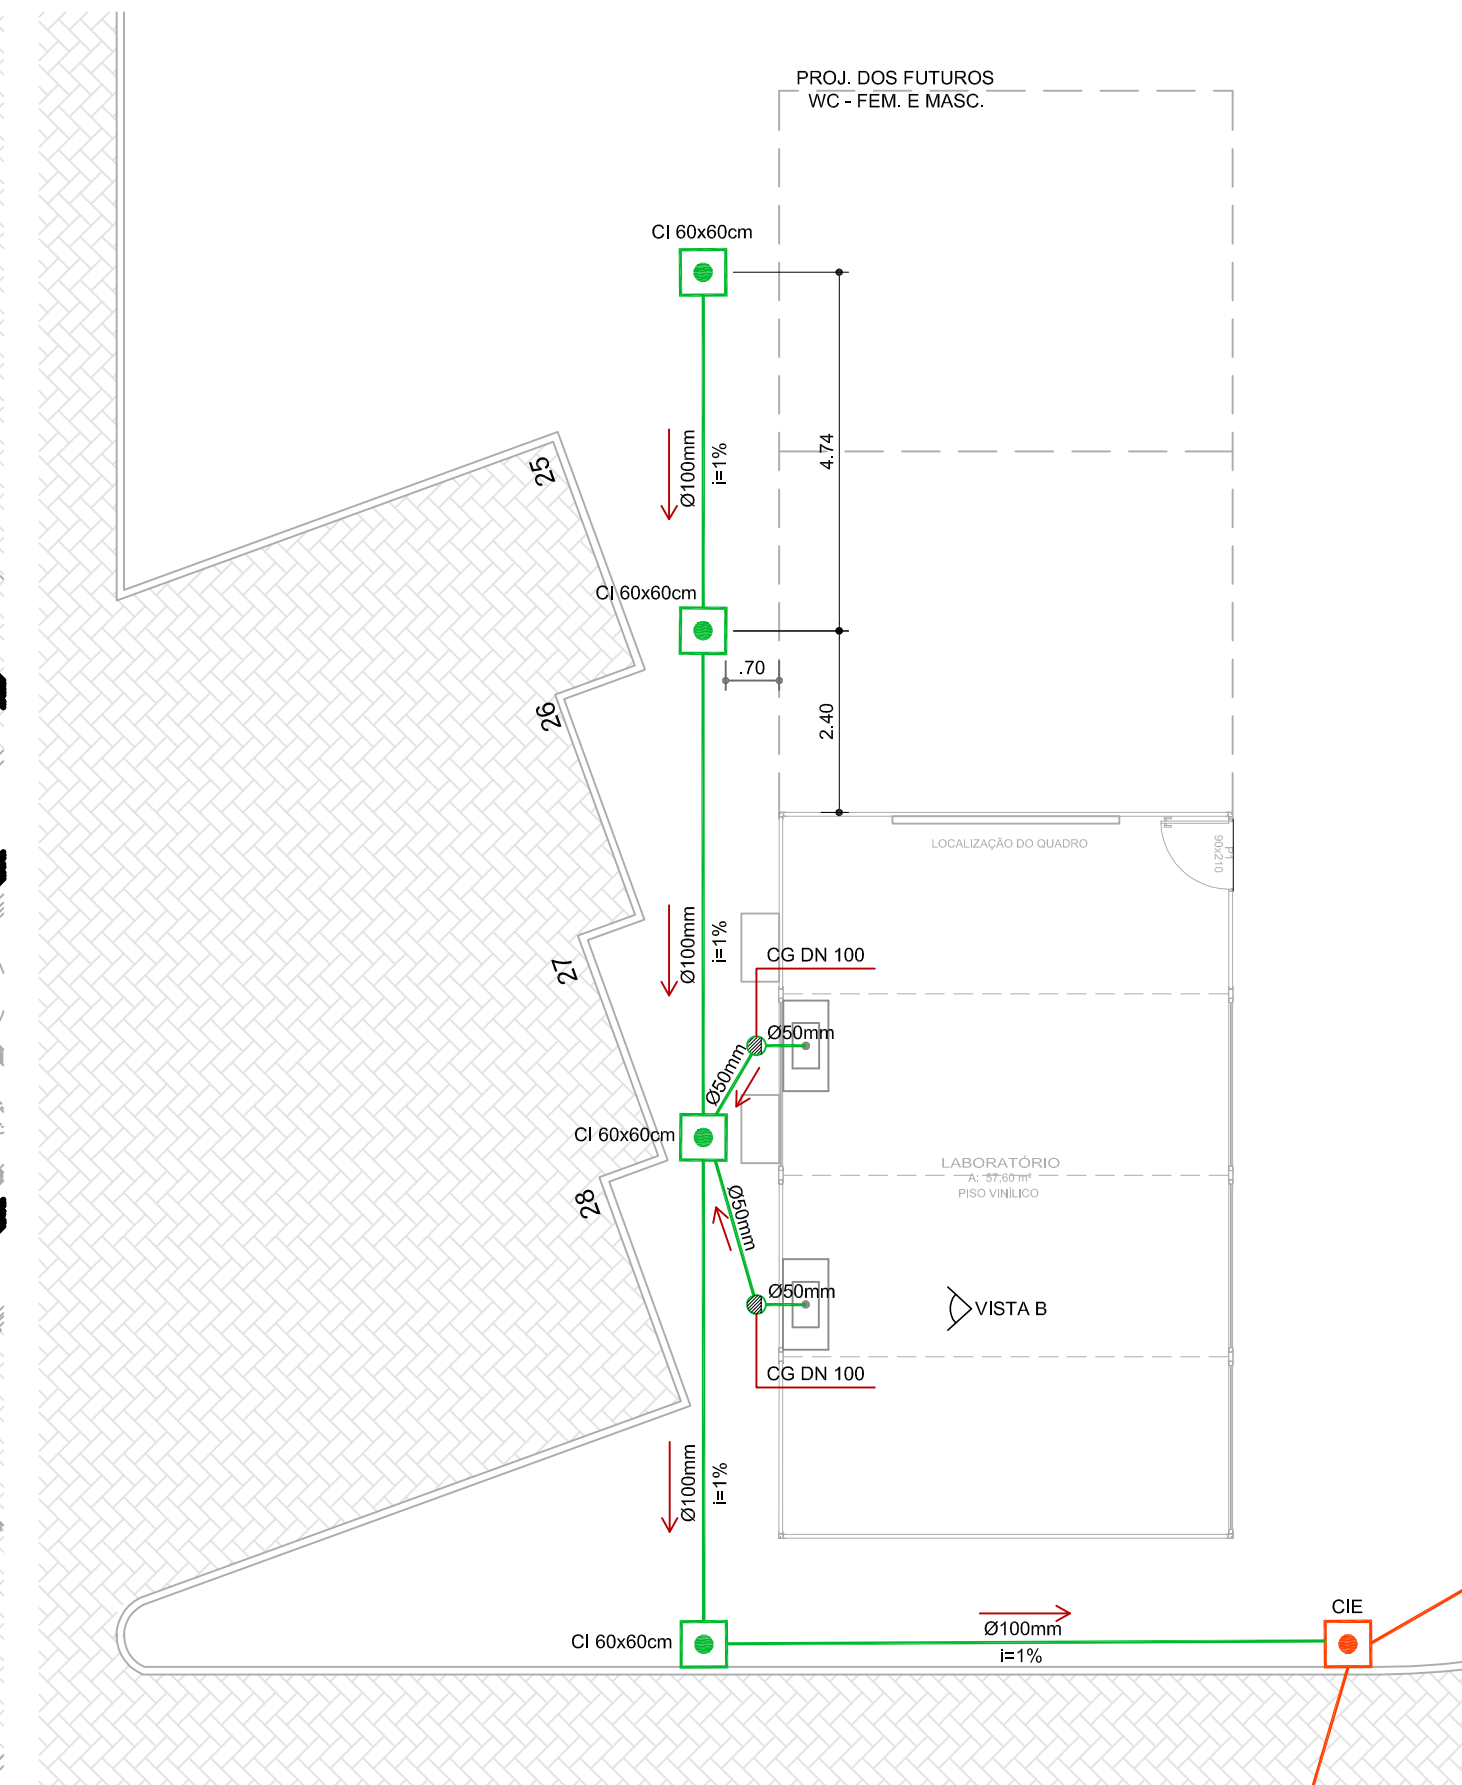

INSTALAÇÕES DE ESGOTO CLOACAL
ESCALA: 1/100

INSTITUTO FEDERAL Sul-rio-grandense		DPO- DIRETORIA DE PROJETOS E OBRAS Rua Gonçalves Chaves, 3218 - CEP 96015-560 - PELOTAS/RS Fones: (51) 3026.6099 / 3026.6210 / 3026.6211 dpo@ifsul.edu.br / dpo_cpro@ifsul.edu.br / dpo_ofic@ifsul.edu.br
RESPONSÁVEL TÉCNICO PROJETO	RESPONSÁVEL TÉCNICO EXECUÇÃO	PROPRIETÁRIO
CÂMPUS LAJEADO - REFORMAS 2021 - PARTE 1 - ADEQUAÇÕES HIDRÁULICAS - ETAPA 1 Rua João Goulart, Nº 2150, Bairro Olarias, Lajeado		
PROJETO HIDROSSANITÁRIO		ÁREA DA OBRA
DETALHE B INSTALAÇÕES DE ÁGUA FRIA E ESGOTO CLOACAL		VISTO
DESENHO MARINA		OBRA CLJ 001/2021
DATA JULHO/2021	ESCALA INDICADAS	PRANCHA PHS 02/02