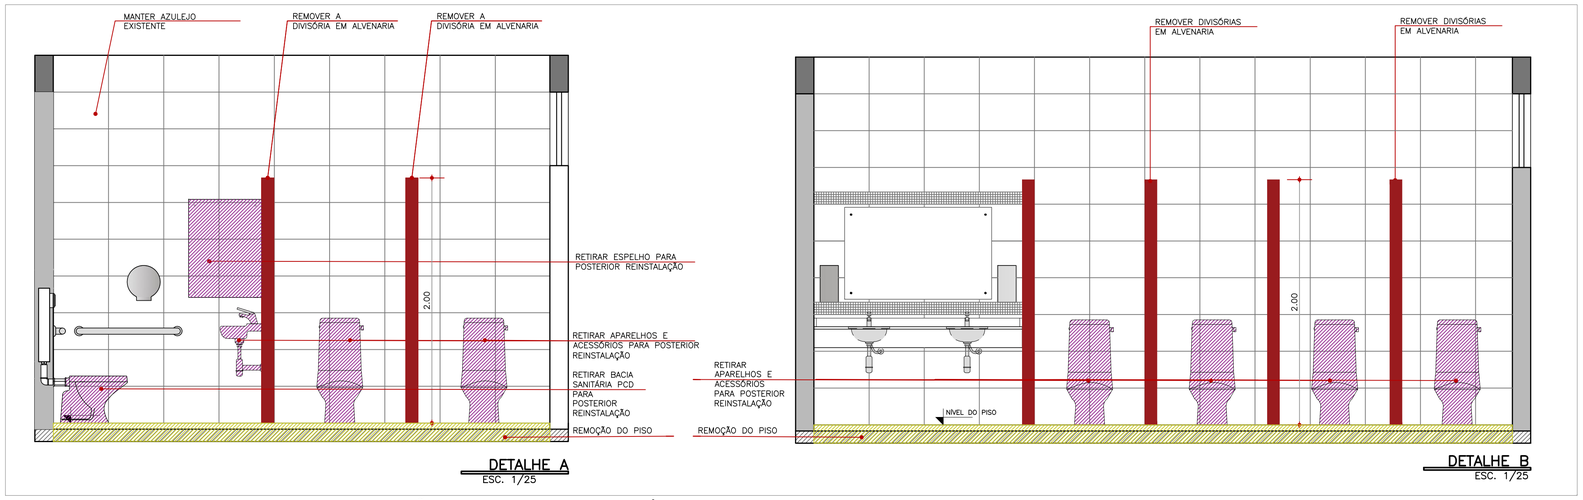

VISTAS DOS BANHEIROS EXISTENTES - REMOÇÃO DE APARELHOS, ACESSÓRIOS E PISO

ESCALA: 1/25

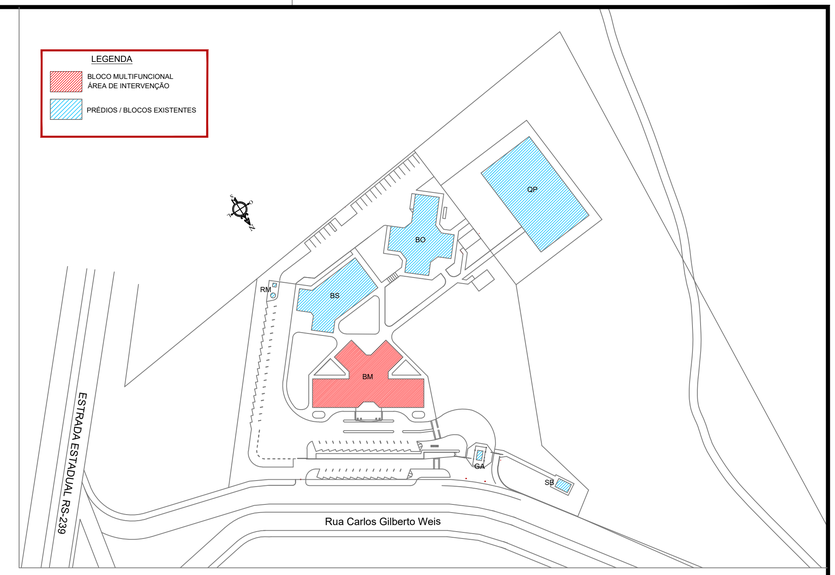

IMPLANTAÇÃO

ESCALA: 1/1500

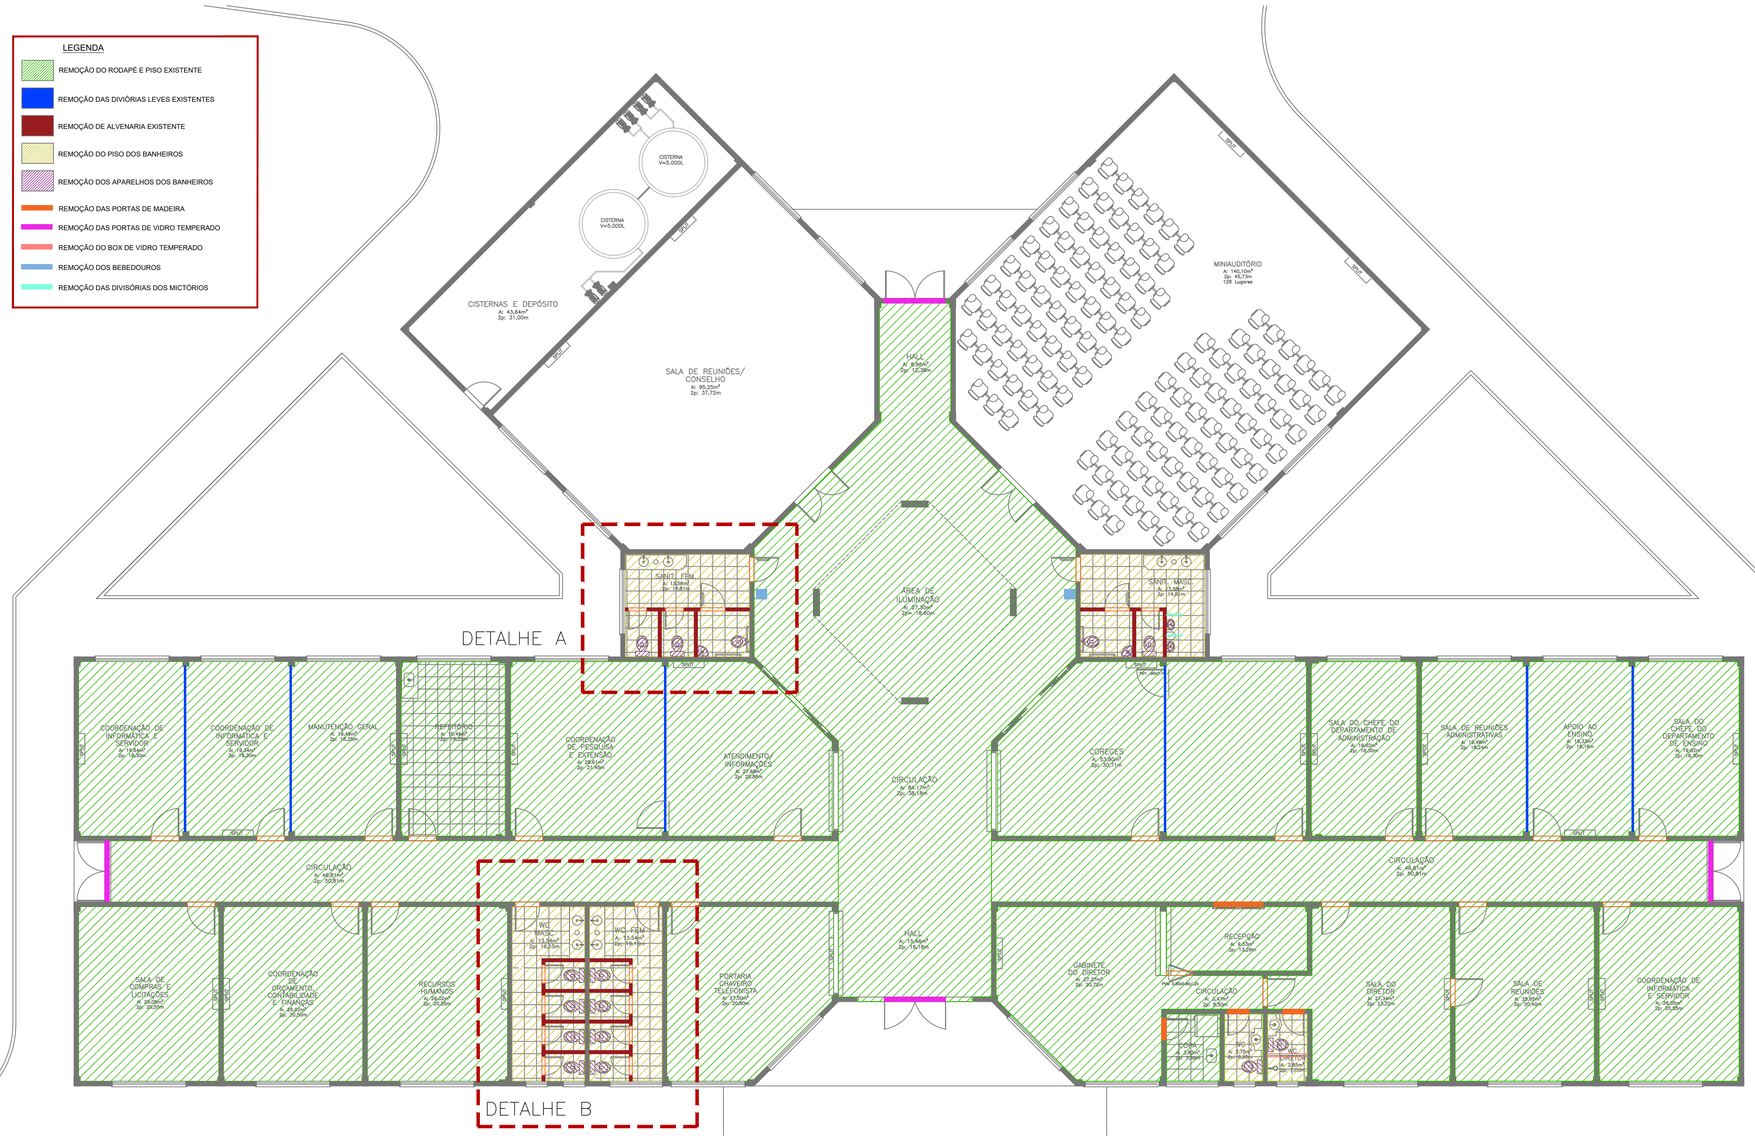

PLANTA DE DEMOLIÇÃO/REMOÇÃO

ESCALA: 1/100

INSTITUTO FEDERAL SUL-RIO-GRANDENSE

DPO- DIRETORIA DE PROJETOS E OBRAS
Rua Gonçalves Chaves, 3218 - CEP 96015-560 - PELOTAS/RS
Fones: (53) 3026.6210 / 3026.6211
dpo@ifsul.edu.br / dpo_cproj@ifsul.edu.br / dpo_cfisc@ ifsul.edu.br

RESPONSÁVEL TÉCNICO — PROJETO

RESPONSÁVEL TÉCNICO — EXECUÇÃO

PROPRIETÁRIO

REFORMA E ADEQUAÇÕES DO PISO INTERNO DO BLOCO MULTIFUNCIONAL
AVENIDA CARLOS GILBERTO WEIS, 155 - BAIRRO QUATRO COLÔNIAS - SAPIRANGA/RS

PROJETO ARQUITETÔNICO

ÁREA DA OBRA: 770,62m²

VISTO:

LOCALIZAÇÃO DA ÁREA DE INTERVENÇÃO
PLANTA DE REMOÇÃO/DEMOLIÇÃO
DETALHE A e B

OBRA: CSA 001/2021

DESENHO	DATA	ESCALA	PRANCHA
GRASIELA	DEZEMBRO/2021	INDICADA	PAR 01/05

C:\USERS\GRASI\DOWNLOADS\PAR - PROJETO ARQUITETÔNICO_REFORMAS E ADEQUAÇÕES DO PISO INTERNO DO BLOCO MULTIFUNCIONAL_30.11.21.DWG - 02/12/2021