


PLANTA DE INSTALAÇÃO
ESCALA: 1/100

LEGENDA

- EXECUÇÃO DE CONTRAPISO ARMADO DE 5cm E PISO CERÂMICO
- EXECUÇÃO DE CONTRAPISO ARMADO DE 10cm E PISO CERÂMICO
- JUNTAS DE DILATAÇÃO DE PISO

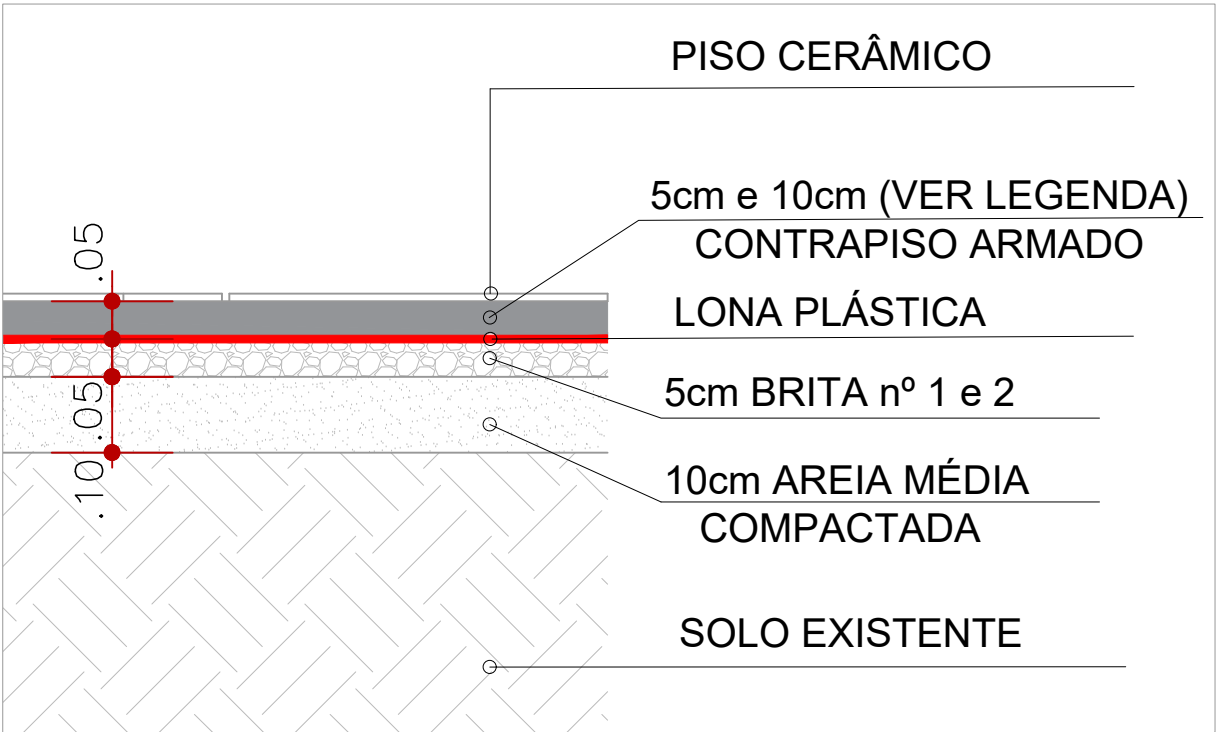

DETALHE CAMADAS DE RECUPERAÇÃO DO PISO INTERNO
ESCALA: 1/10

**INSTITUTO FEDERAL
SUL-RIO-GRANDENSE**

DPO - DIRETORIA DE PROJETOS E OBRAS
Rua Gonçalves Chaves, 3218 - CEP 96015-560 - PELOTAS/RS
Fones: (53) 3026.6210 / 3026.6211
dpo@ifsul.edu.br / dpo_cproj@ifsul.edu.br / dpo_cfisc@ifsul.edu.br

RESPONSÁVEL TÉCNICO
PROJETO

RESPONSÁVEL TÉCNICO
EXECUÇÃO

PROPRIETÁRIO

REFORMA E ADEQUAÇÕES DO PISO INTERNO DO BLOCO MULTIFUNCIONAL
AVENIDA CARLOS GILBERTO WEIS, 155 - BAIRRO QUATRO COLÔNIAS - SAPIRANGA/RS

PROJETO ARQUITETÔNICO

PLANTA DE INSTALAÇÃO DE PISOS
DETALHE DO PISO

DESENHO
GRASIELA

DATA
DEZEMBRO/2021

ESCALA
INDICADA

PRANCHAS
PAR 02/05

ÁREA DA OBRA
770,62m²

VISTO

OBRA
CSA 001/2021