



LEGENDA


DIVISÓRIAS EM GESSO ACARTONADO À EXECUTAR

DIVISÓRIAS DOS SANITÁRIOS À EXECUTAR

REINSTALAÇÃO DO BOX DE VIDRO TEMPERADO

REINSTALAÇÃO DOS BEBEDOUROS

REINSTALAÇÃO DAS LOUÇAS, BACIAS
SANITÁRIAS E MICTÓRIOS

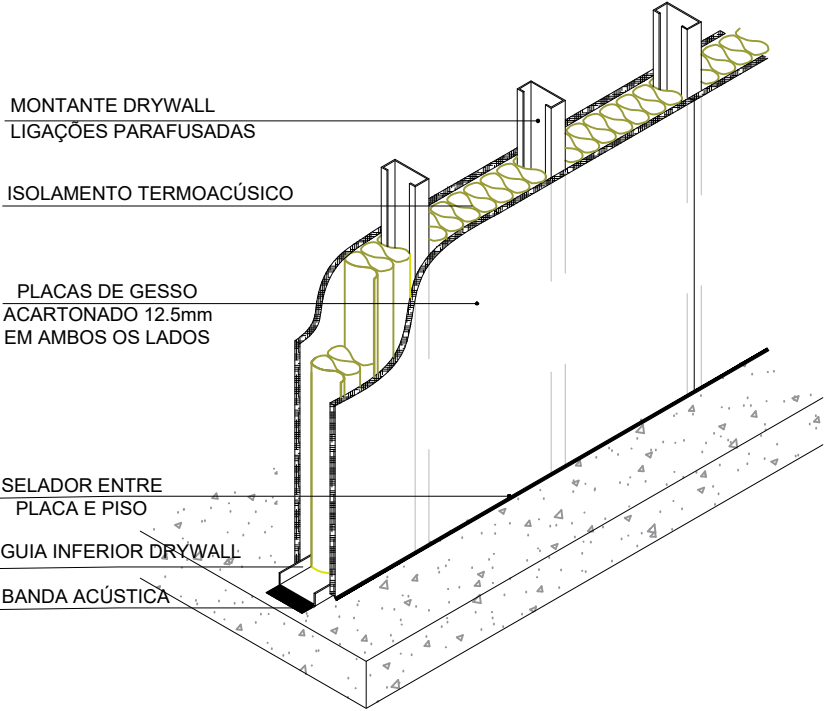


DETALHE DIVISÓRIAS EM GESSO ACARTONADO
ESCALA: S/ESCALA

PLANTA DE INSTALAÇÃO DE DIVISÓRIAS E REINSTALAÇÃO DE LOUÇAS E EQUIPAMENTOS
ESCALA: 1/100



INSTITUTO FEDERAL
SUL-RIO-GRANDENSE



DPO- DIRETORIA DE PROJETOS E OBRAS
Rua Gonçalves Chaves, 3218 - CEP 96015-560 - PELOTAS/RS
Fones: (53) 3026.6210 / 3026.6211
dpo@ifsul.edu.br / dpo_cproj@ifsul.edu.br / dpo_cisco@ifsul.edu.br

RESPONSÁVEL TÉCNICO
PROJETO

RESPONSÁVEL TÉCNICO
EXECUÇÃO

PROPRIETÁRIO

REFORMA E ADEQUAÇÕES DO PISO INTERNO DO BLOCO MULTIFUNCIONAL
AVENIDA CARLOS GILBERTO WEIS, 155 - BAIRRO QUATRO COLÔNIAS - SAPIRANGA/RS

PROJETO ARQUITETÔNICO

PLANTA DE INSTALAÇÃO DAS DIVISÓRIAS E
REINSTALAÇÃO DE LOUÇAS E EQUIPAMENTOS
DETALHE DAS DIVISÓRIAS GESSO ACARTONADO

DESENHO
GRASIELA

DATA
DEZEMBRO/2021

ESCALA
INDICADA

ÁREA DA OBRA
770,62m²

VISTO

OBRA
CSA 001/2021

PRANCHA
PAR 03/05