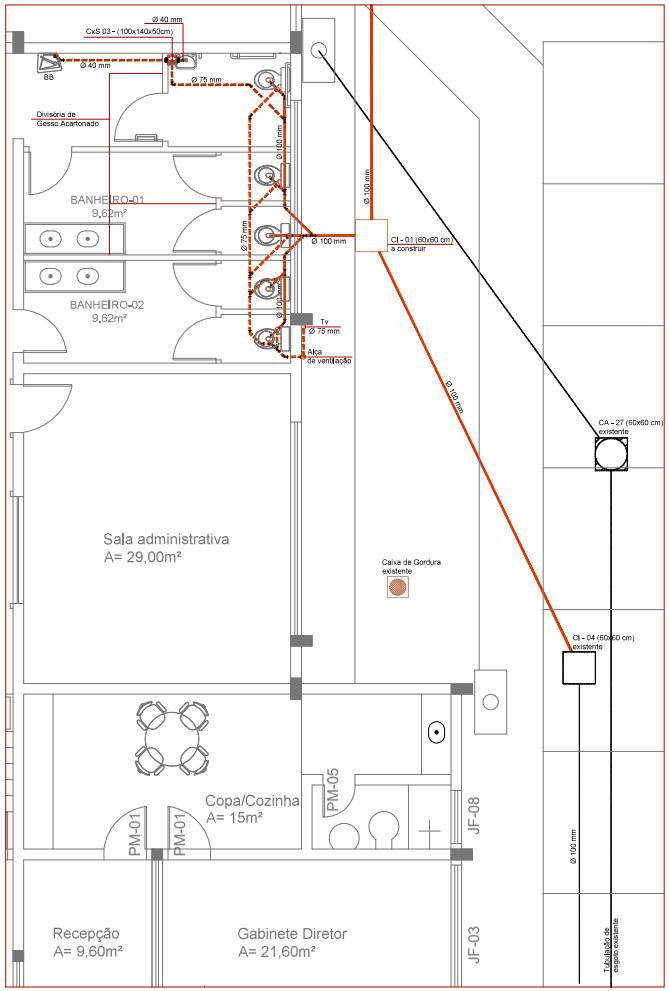

Planta Baixa Hidrossanitário Esgoto Cloacal - Detalhe n° 01A
ESCALA: 1/50

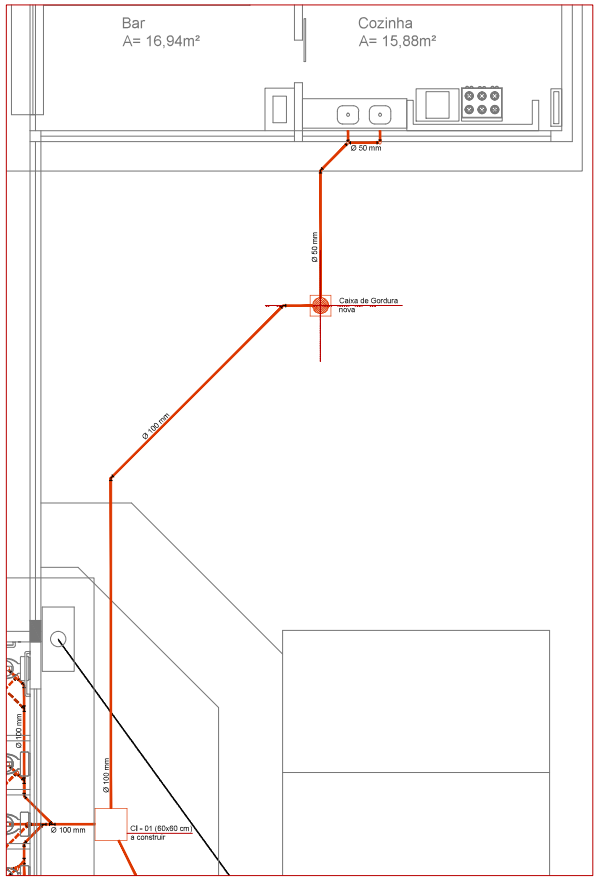

Planta Baixa Hidrossanitário Esgoto Cloacal - Detalhe n° 01B
ESCALA: 1/50

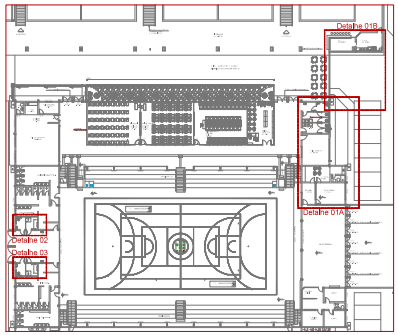

Planta Baixa Geral - Localização Detalhes
ESCALA: 1/500

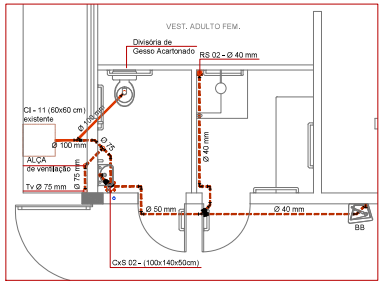

Planta Baixa Hidrossanitário Esgoto Cloacal - Detalhe n° 02
ESCALA: 1/50

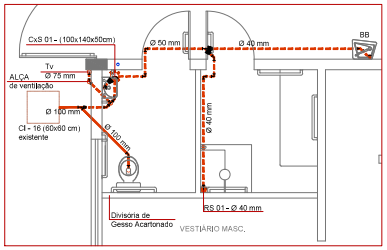

Planta Baixa Hidrossanitário Esgoto Cloacal - Detalhe n° 03
ESCALA: 1/50

INSTITUTO FEDERAL
Sul-rio-grandense

DPO- DIRETORIA DE PROJETOS E OBRAS
Rua Gonçalves Chaves, 3218 – CEP 96015-560 – PELOTAS/RS
Fones: (53) 3026.6209 / 3026.6210 / 3026.6211
dpo@ifsul.edu.br / dpo_cpro@ifsul.edu.br / dpo_dfec@ifsul.edu.br

RESPONSÁVEL TÉCNICO		
PROJETO	EXECUÇÃO	PROPRIETÁRIO

CÂMPUS SÃO LEOPOLDO - REFORMA PARTE I
Avenida São Borja, 1860 - Bairro Rio Branco

PROJETO HIDROSSANITÁRIO

ÁREA DA OBRA: 2.734,44 m²

VISTO:

ESGOTO CLOACAL - PLANTA BAIXA E DETALHES

OBRA: CLE 001/2025

DESENHO	DATA	ESCALA	PRANCHA
GERSONCLASSEN	JANEIRO 2025	INDICADA	PHS 02

\\FS005\01\DADOS\DPO\06_CAMPUS SÃO LEOPOLDO\REFORMA 2024\PROJETO HIDRO\CÂMPUS SÃO LEOPOLDO_26.11.25 GERSON HIDRO.DWG - 19/03/2025