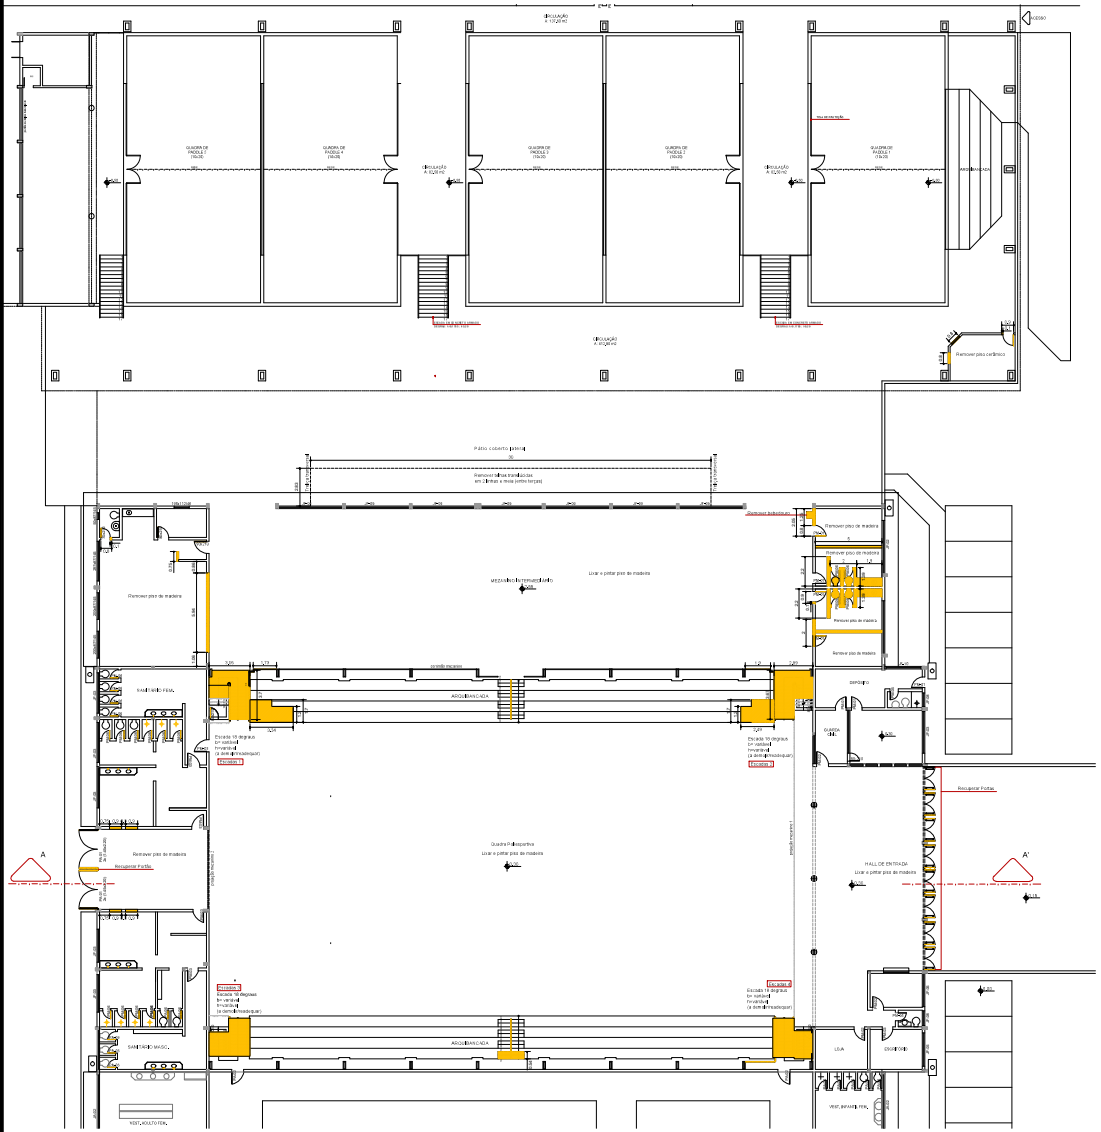

Intervenções a demolir - Planta Baixa Pav. Térreo e intermediário
ESCALA: 1/200

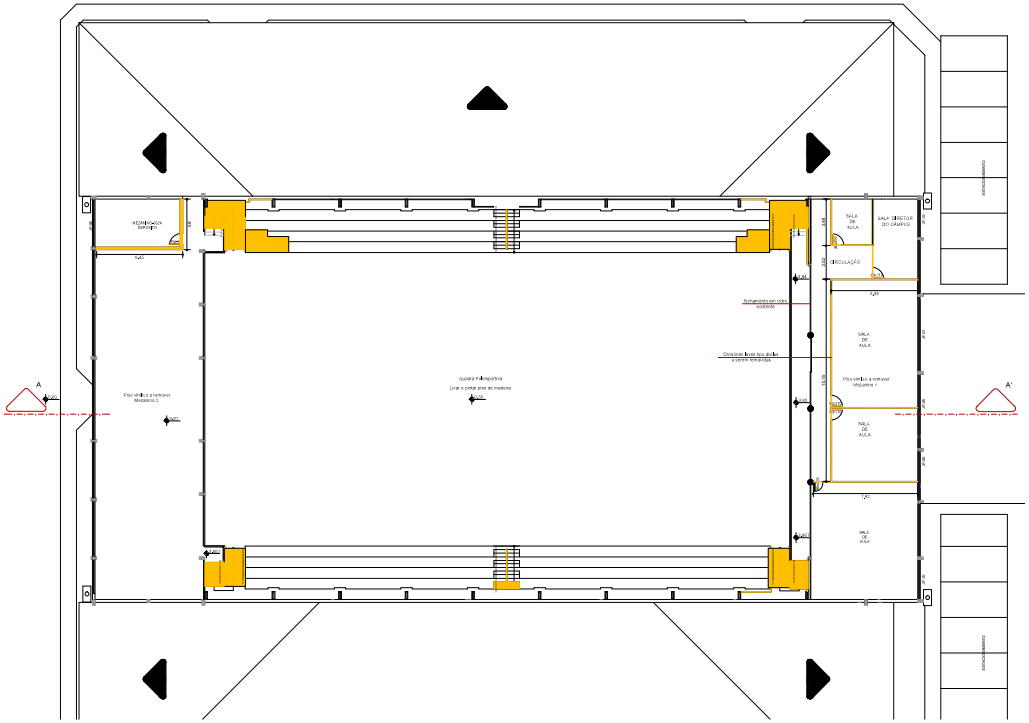

Intervenções a demolir - Planta Baixa Pav. Superior
ESCALA: 1/200

LEGENDA

A DEMOLIR/REMOVER/RECUPERAR

A CONSTRUIR

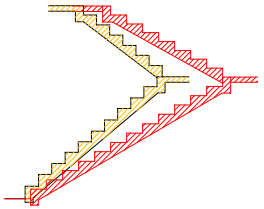

Escadas 1

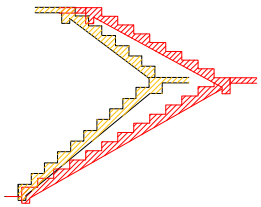

Escadas 2

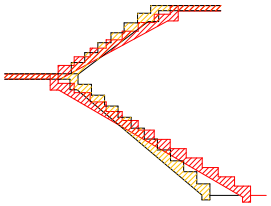

Escadas 3

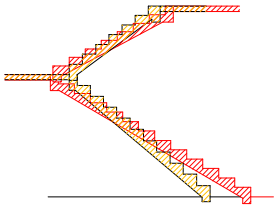

Escadas 4

Intervenções a demolir e construir - Escadas
ESCALA: 1/50

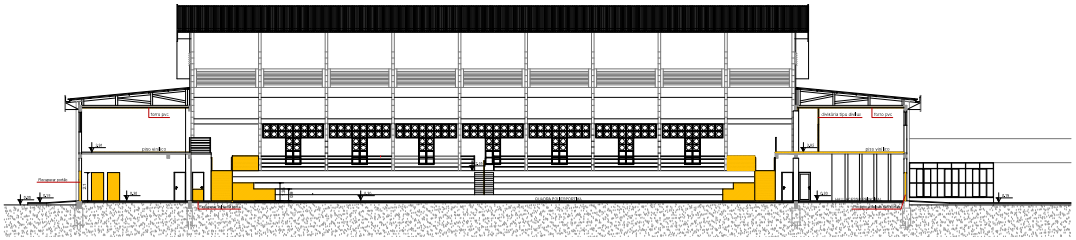

Intervenções a demolir - Corte AA'
ESCALA: 1/200

INSTITUTO FEDERAL
SUL-rio-grandense

DPO- DIRETORIA DE PROJETOS E OBRAS
Rua Gonçalves Chaves, 3218 - CEP 96015-560 - PELOTAS/RS
Fones: (53) 3026.6209 / 3026.6210 / 3026.6211
dpo@ifsul.edu.br / dpo_gerp@ifsul.edu.br / dpo_cfm@ifsul.edu.br

RESPONSÁVEL TÉCNICO
PROJETO | EXECUÇÃO | PROPRIETÁRIO

CÂMPUS SÃO LEOPOLDO - REFORMA PARTE I
Avenida São Borja, 1860 - Bairro Rio Branco

PROJETO ARQUITETÔNICO

ÁREA DA OBRA: 2.734,44 m²

VISTO

INTERVENÇÕES A DEMOLIR, REMOVER OU RECUPERAR
- PLANTAS BAIXAS, CORTE E DETALHES

OBRA: CLE 001/2025

DESENHO	DATA	ESCALA	PRANCHA
MARINA	NOVEMBRO 2024	INDICADA	PAR 03

IFSS9001/DADOS/DPO/09_CAMPUS SÃO LEOPOLDO/REFORMA 2024/PROJETO ARQUITETÔNICO/ETAPA VERSÃO/CAMPUS SÃO LEOPOLDO_13.20.21.23.VAB - 21/02/2025